

令和7年度

福井工業高専北側等擁壁改修工事

質問回答書・追加指示変更事項

独立行政法人国立高等専門学校機構
福井工業高等専門学校

質 問 回 答 書

工事件名：福井工業高専北側等擁壁改修工事

番号	図面 番号	質疑事項	回 答
1	21	[図番21]植樹(高木サクラ撤去・移設)=4本 [数量公開調書(9)]植栽 伐採・処分 と相違があります。高木(サクラ)に関しては、どちらを正 と考えてよろしいでしょうか。	数量書の「伐採・処分」を正とする。
2	26	[図番26]高圧受電設備移設に伴う、新設箇所に関して は「防護柵」は必要でしょうか。 ※現況は設置されているため。	防護柵については見積りに入れなくてもよろし い。

以上

工事件名：福井工業高専北側等擁壁改修工事


追加指示変更事項		
1、以下の設計図書の内容を変更する。		
図番	当初内容	変更内容
27	街灯設備移設 1式	取り止めとする。(図面添付)

以上

街灯設備移設図
S=1:100

変更箇所

街灯設備移設
N=1式

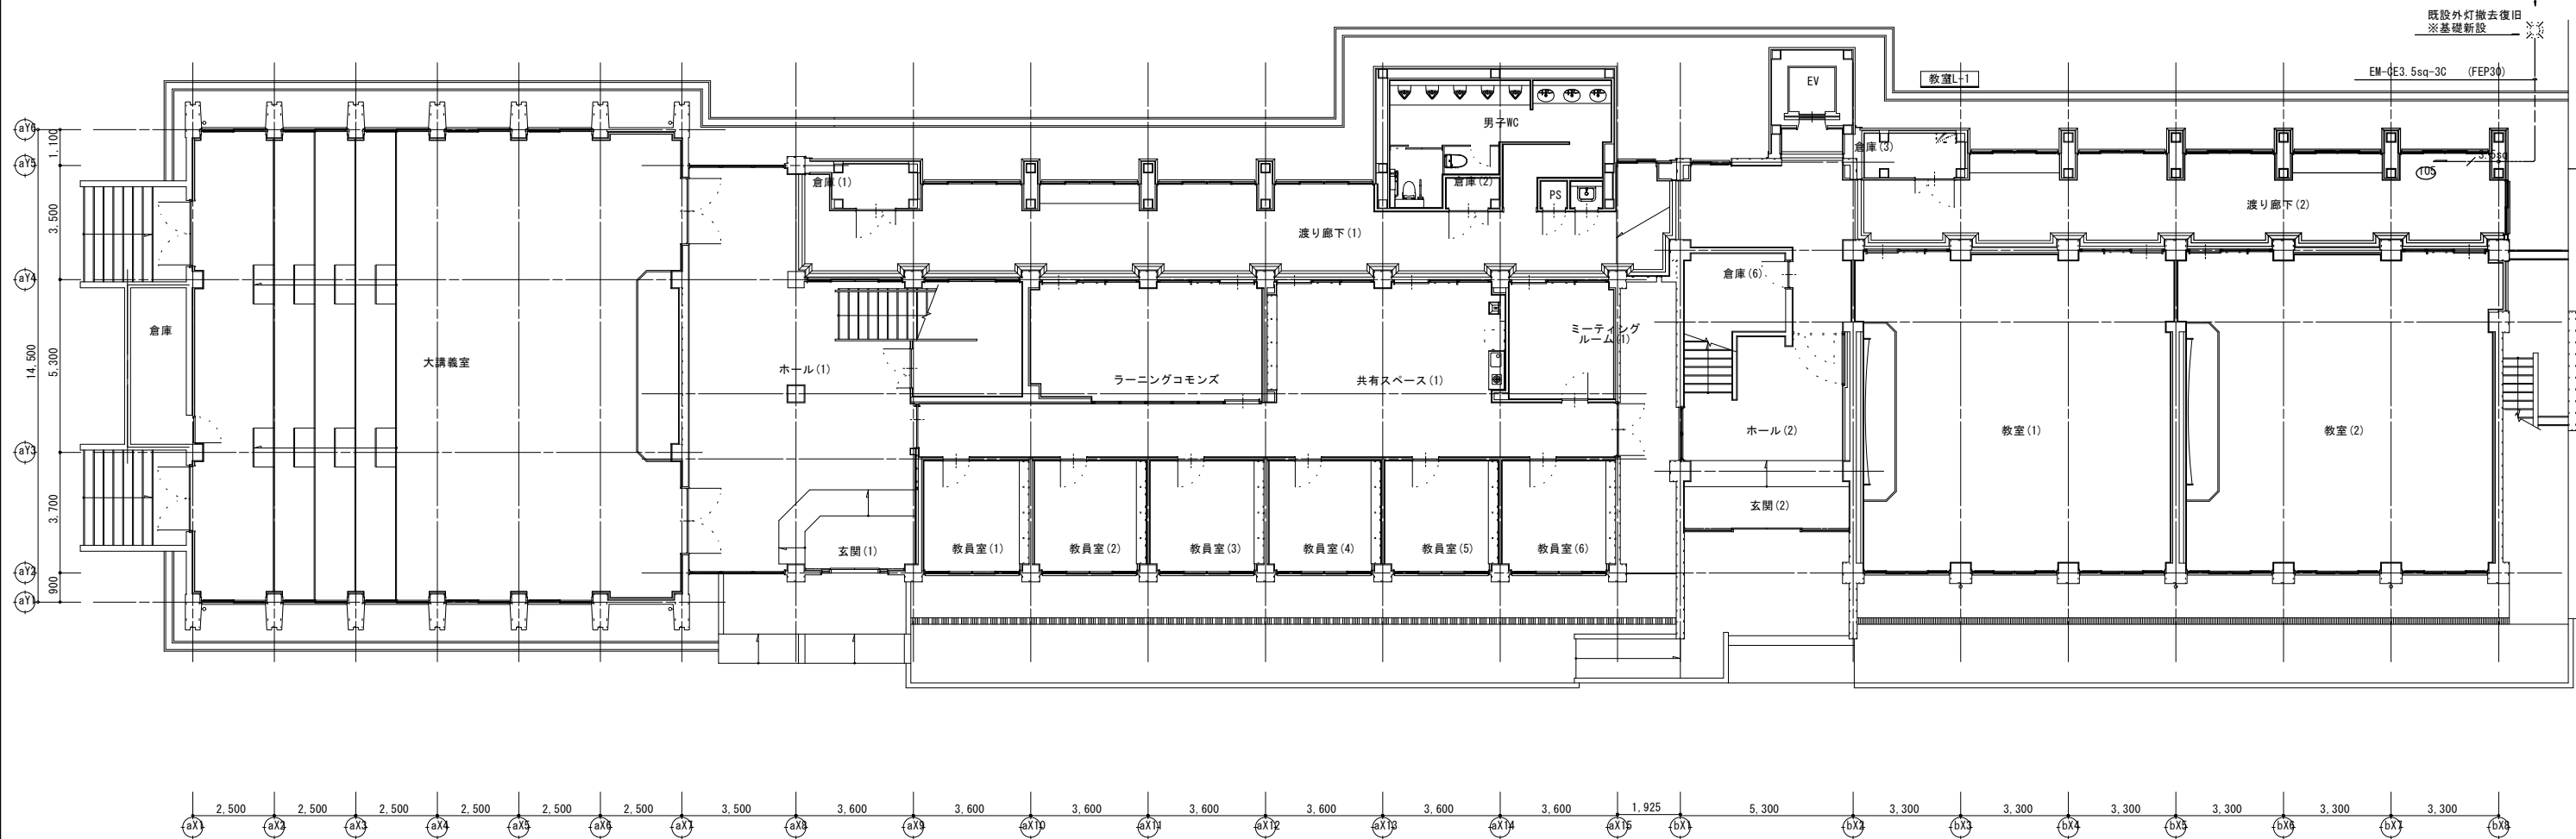

年 度	設計年月	設計業務名	工事名称	図面名称	縮尺	建築士法第20条第1項に基づく表示	独立行政法人 国立高等専門学校機構 福井工業高等専門学校					図面番号
令和6年	令和7年 月	福井工業高専北側等擁壁改修設計業務	福井工業高専北側等擁壁改修工事	街灯設備移設図	A 1 : 1/100 A 3 : 1/200	株式会社 サンワコン 福井市花堂北1丁目7番25号 TEL 0776-36-2790 FAX 0776-36-3300 一級建築士事務所登録 第12513号	事務部長	総務課長	課長補佐	係長	担当	27/27