

質問回答書・追加指示変更事項

工事名称：福井工業高専東寮改修工事

福井工業高等専門学校					
事務部長	総務課長	課長補佐	財務係長	施設係長	係員

工事名称：福井工業高専東寮改修工事

質問回答書


1、質問事項は、ありません。

以上

工事名称：福井工業高専東寮改修工事

追加指示変更事項		
1、以下の設計図書の内容を変更する。		
図番	当初内容	変更内容
E-01	ITV用ネットワークディスクレコーダー更新 4TV×1	ITV用ネットワークディスクレコーダー既設存置 (図面添付)
E-27	ITV用ネットワーク4TV ディスクレコーダー撤去	ITV用ネットワークディスクレコーダー既設存置 (図面添付)

以上

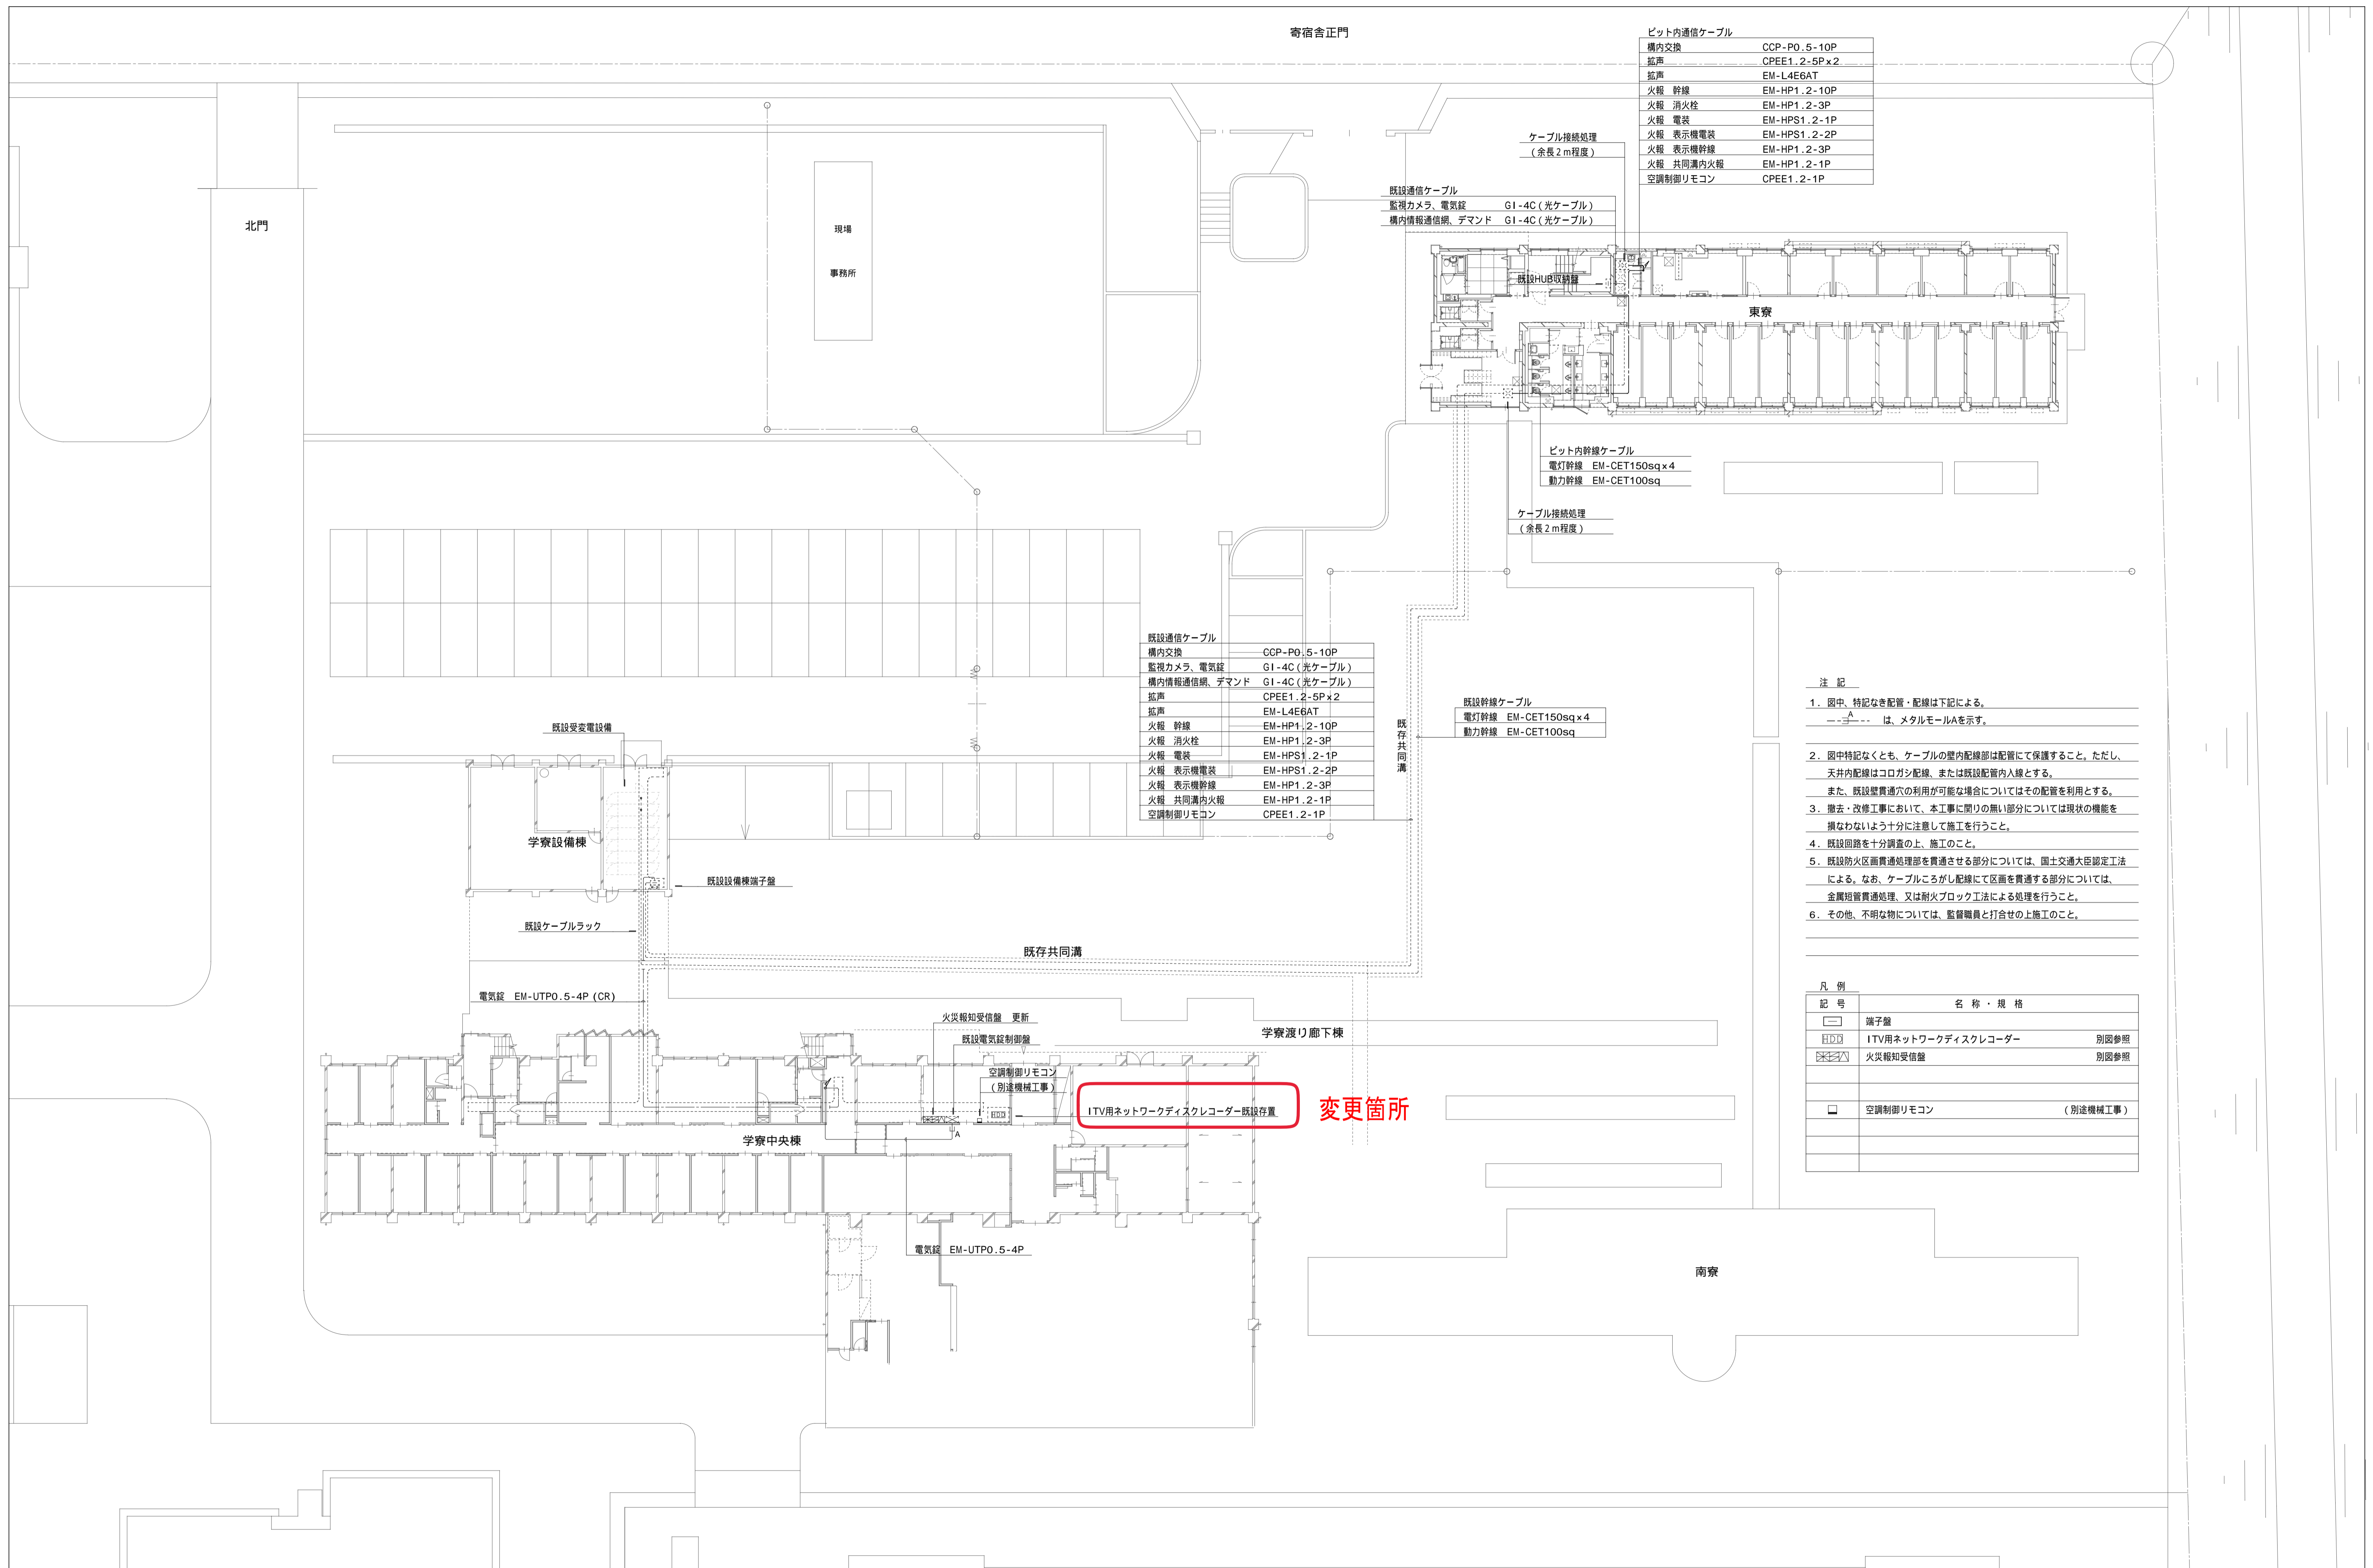

ビット内通信ケーブル

構内交換	CCP-PO.5-10P
拡声	CPEE1.2-5P x 2
拡声	EM-L4E6AT
火報 幹線	EM-HP1.2-10P
火報 消火栓	EM-HP1.2-3P
火報 電装	EM-HPS1.2-1P
火報 表示機電装	EM-HPS1.2-2P
火報 表示機幹線	EM-HP1.2-3P
火報 共同溝内火報	EM-HP1.2-1P
空調制御リモコン	CPEE1.2-1P

ケーブル接続処理 (余長2m程度)

既設通信ケーブル

監視カメラ、電気錠	G1-4C (光ケーブル)
構内情報通信線、デマンド	G1-4C (光ケーブル)

ビット内幹線ケーブル

電灯幹線	EM-CET150sq x 4
動力幹線	EM-CET100sq

既設通信ケーブル

構内交換	GCP-PO.5-10P
監視カメラ、電気錠	G1-4C (光ケーブル)
構内情報通信線、デマンド	G1-4C (光ケーブル)
拡声	CPEE1.2-5P x 2
拡声	EM-L4E6AT
火報 幹線	EM-HP1.2-10P
火報 消火栓	EM-HP1.2-3P
火報 電装	EM-HPS1.2-1P
火報 表示機電装	EM-HPS1.2-2P
火報 表示機幹線	EM-HP1.2-3P
火報 共同溝内火報	EM-HP1.2-1P
空調制御リモコン	CPEE1.2-1P

既設幹線ケーブル

電灯幹線	EM-CET150sq x 4
動力幹線	EM-CET100sq


- 注 記
1. 図中、特記なき配管・配線は下記による。
---A--- は、メタルモールAを示す。
 2. 図中特記なくとも、ケーブルの壁内配線部は配管にて保護すること。ただし、天井内配線はコロガシ配線、または既設配管内入線とする。
また、既設壁貫通穴の利用が可能な場合についてはその配管を利用とする。
 3. 撤去・改修工事において、本工事に開りの無い部分については現状の機能を損なわないよう十分に注意して施工を行うこと。
 4. 既設回路を十分調査の上、施工のこと。
 5. 既設防火区画貫通処理部を貫通させる部分については、国土交通大臣認定工法による。なお、ケーブルころがし配線にて区画を貫通する部分については、金属短管貫通処理、又は耐火ブロック工法による処理を行うこと。
 6. その他、不明な物については、監督職員と打合せの上施工のこと。


凡 例

記号	名称・規格
□	端子盤
□□	ITV用ネットワークディスクレコーダ 別図参照
□□□	火災報知受信盤 別図参照
□	空調制御リモコン (別途機械工事)

ITV用ネットワークディスクレコーダ既設存置

変更箇所

年度	設計年月	設計業務名	工事名称	図面名称	縮尺	建築士法第20条第1項に基づく表示	独立行政法人 国立高等専門学校機構 福井工業高等専門学校	図面番号
令和6	令和6年6月	福井工業高専寄宿舎改修設計業務	福井工業高専東寮改修工事	構内配電・通信線路 平面図(改修後)	A3 : 1/400 A1 : 1/200	 福井市順化2丁目24-2 TEL (0776) 22-5609 FAX (0776) 22-5831 一級建築士 第285861号 小林正幸	事務部長 総務課長 課長補佐 係長 担当 E - 01	

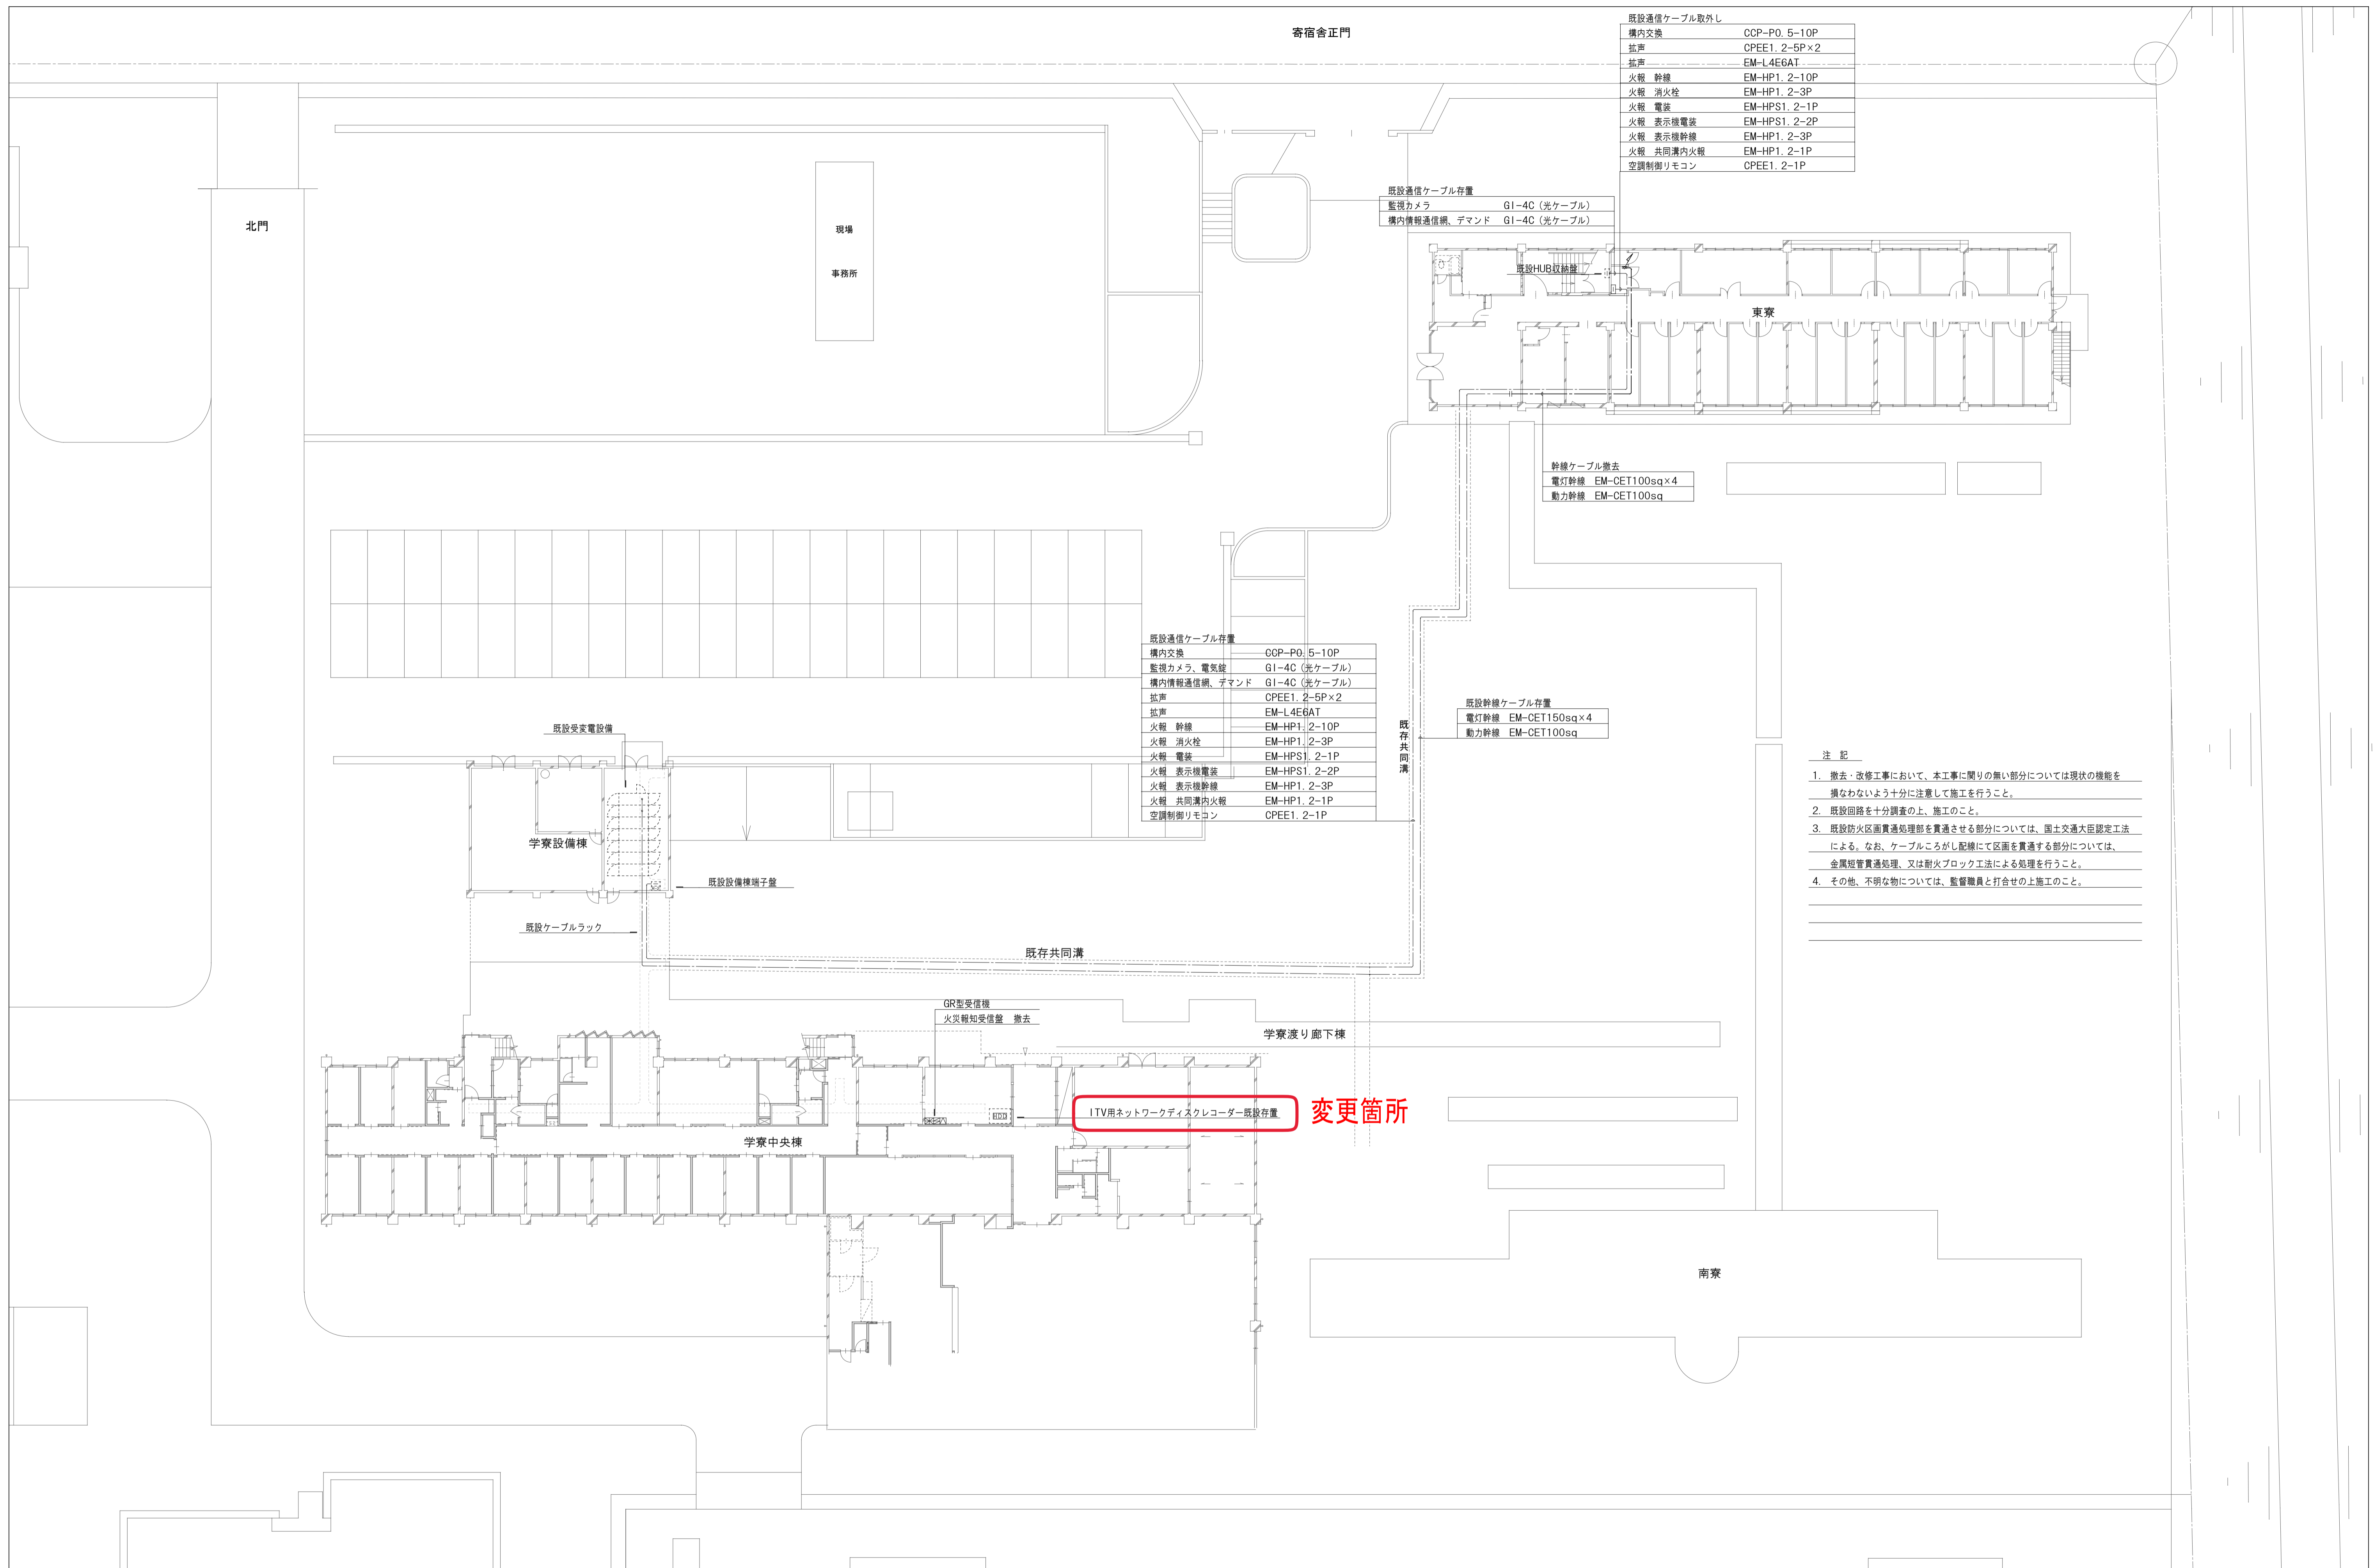

既設通信ケーブル取外し

構内交換	CCP-P0. 5-10P
拡声	CPEE1. 2-5P×2
拡声	EM-L4E6AT
火報 幹線	EM-HP1. 2-10P
火報 消火栓	EM-HP1. 2-3P
火報 電装	EM-HPST1. 2-1P
火報 表示機電装	EM-HPST1. 2-2P
火報 表示機幹線	EM-HP1. 2-3P
火報 共同溝内火報	EM-HP1. 2-1P
空調制御リモコン	CPEE1. 2-1P

既設通信ケーブル存量

監視カメラ	G1-4C (光ケーブル)
構内情報通信網、デマンド	G1-4C (光ケーブル)

幹線ケーブル撤去

電灯幹線	EM-CET100sq×4
動力幹線	EM-CET100sq

既設通信ケーブル存量


構内交換	CCP-P0. 5-10P
監視カメラ、電気錠	G1-4C (光ケーブル)
構内情報通信網、デマンド	G1-4C (光ケーブル)
拡声	CPEE1. 2-5P×2
拡声	EM-L4E6AT
火報 幹線	EM-HP1. 2-10P
火報 消火栓	EM-HP1. 2-3P
火報 電装	EM-HPST1. 2-1P
火報 表示機電装	EM-HPST1. 2-2P
火報 表示機幹線	EM-HP1. 2-3P
火報 共同溝内火報	EM-HP1. 2-1P
空調制御リモコン	CPEE1. 2-1P

既設幹線ケーブル存量

電灯幹線	EM-CET150sq×4
動力幹線	EM-CET100sq

- 注 記
- 撤去・改修工事において、本工事に關りの無い部分については現状の機能を損なわないよう十分に注意して施工を行うこと。
 - 既設回路を十分調査の上、施工のこと。
 - 既設防火区画貫通処理部を貫通させる部分については、国土交通大臣認定工法による。なお、ケーブルところがし配線にて区画を貫通する部分については、金属短管貫通処理、又は耐火ブロック工法による処理を行うこと。
 - その他、不明な物については、監督職員と打合せの上施工のこと。

ITV用ネットワークディスクレコーダー既設存量 **変更箇所**

年度	設計年月	設計業務名	工事名称	図面名称	縮尺	建築士法第20条第1項に基づく表示	独立行政法人 国立高等専門学校機構 福井工業高等専門学校	図面番号
令和6	令和6年6月	福井工業高専寄宿舎改修設計業務	福井工業高専東寮改修工事	構内配電・通信線路 平面図 (改修前)	A3 : 1/400 A1 : 1/200	 <small>福井市磯化2丁目24-2 TEL (0776) 22-5609 FAX (0776) 22-5831 一級建築士 第285861号 小林正幸</small>	<small>事務部長 総務課長 課長補佐 係長 担当</small>	E-27