



校地校舎等の図面

(1) 福井県内における位置関係の図面

案内図

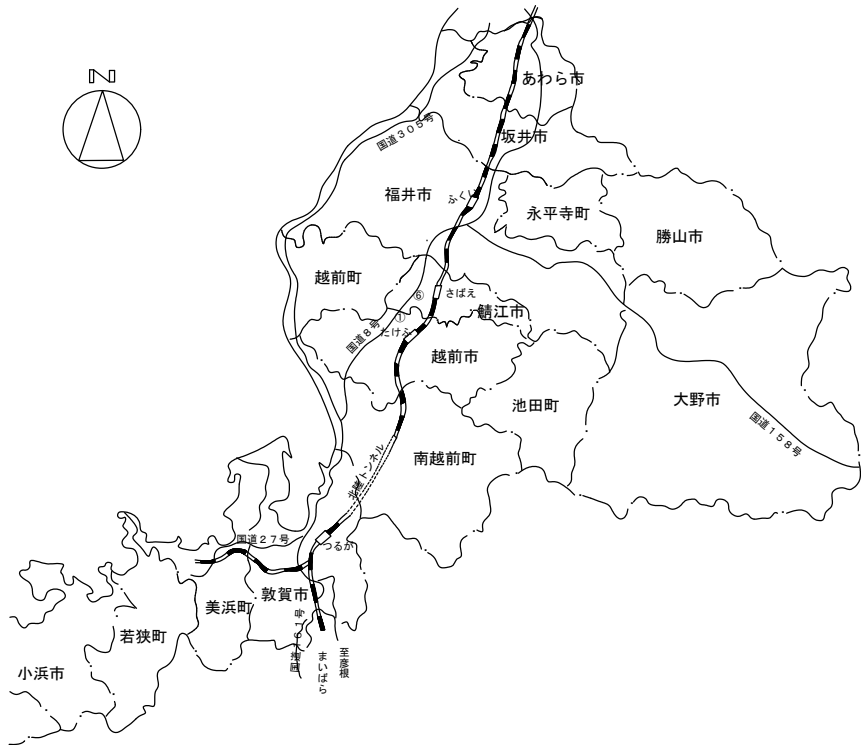

市街配置図

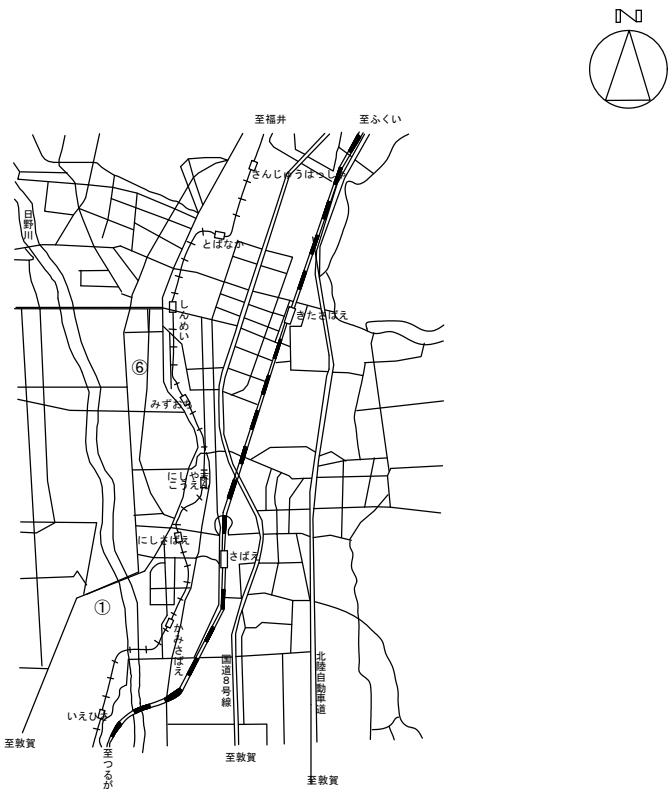

記号	団地番号	団地名	所在地	学部等名
①	001	鯖江市下司町	福井県鯖江市下司町	福井高専
⑥	006	鯖江市北野2	福井県鯖江市北野2	職員宿舎

学 校 名
福井工業高等専門学校

(2) 最寄り駅からの距離、交通機関及び所要時間がわかる図面



公共交通機関でのアクセス


- ・ハビラインふくい鯖江駅から徒歩約 25 分、タクシー約 7 分
- ・ハビラインふくい武生駅からタクシー約 15 分
- ・福井鉄道西鯖江駅から徒歩約 20 分

車でのアクセス

- ・北陸自動車道 鯖江 IC より約 10 分


校地面積：99,334 m²
校舍面積：17,510 m²



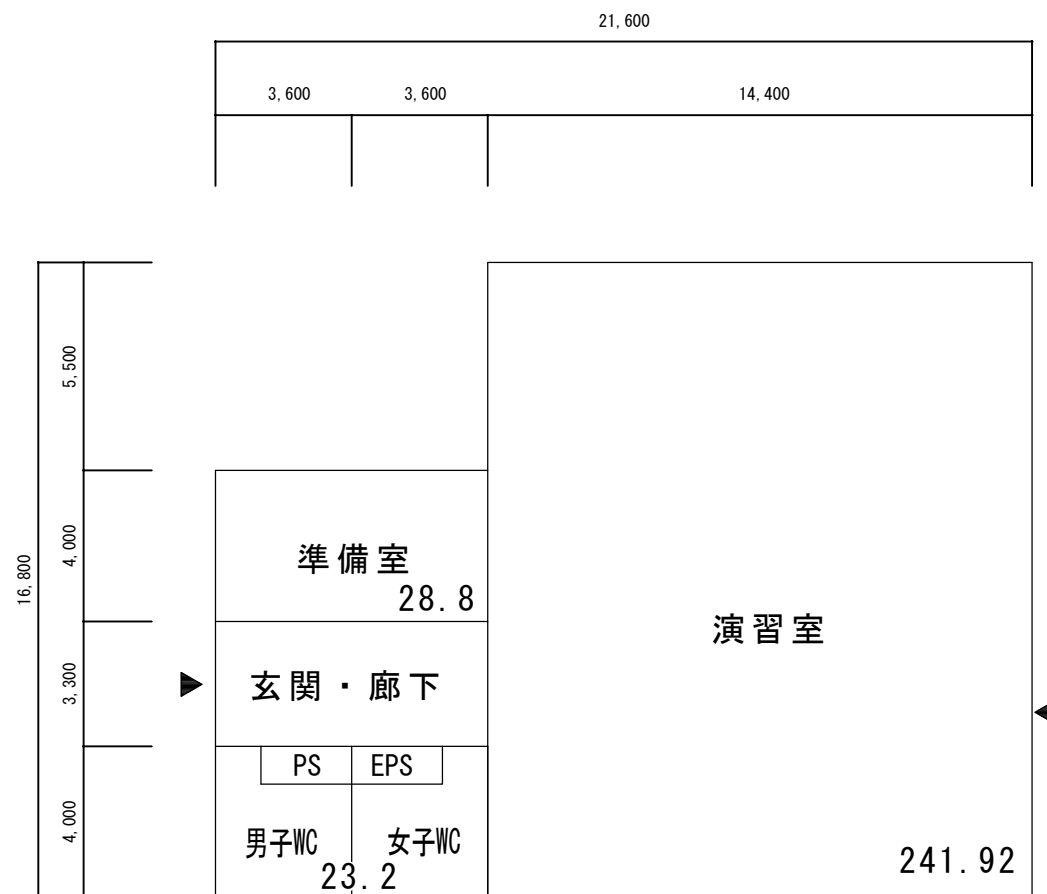


1F 345 m²

新校舎(案) 1/200

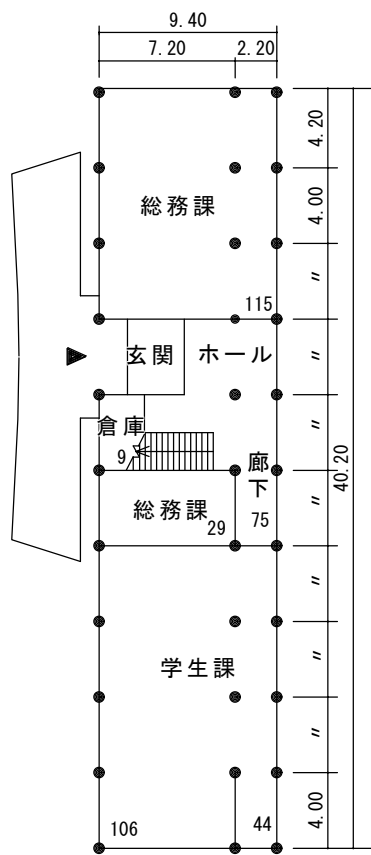

1 階

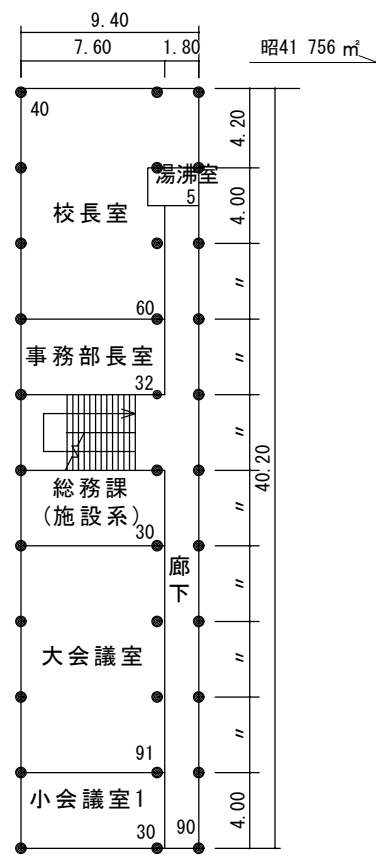


2 階


管 理 棟

昭41 756 m²


昭52 63 m²

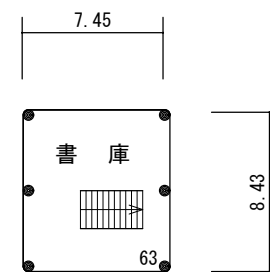


3 階

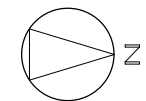

$$S = 1 / 400$$

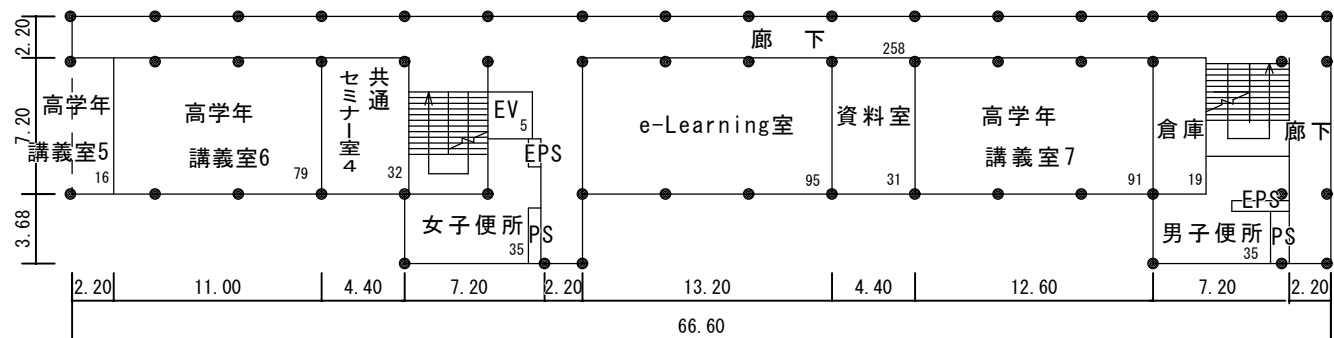

4 階

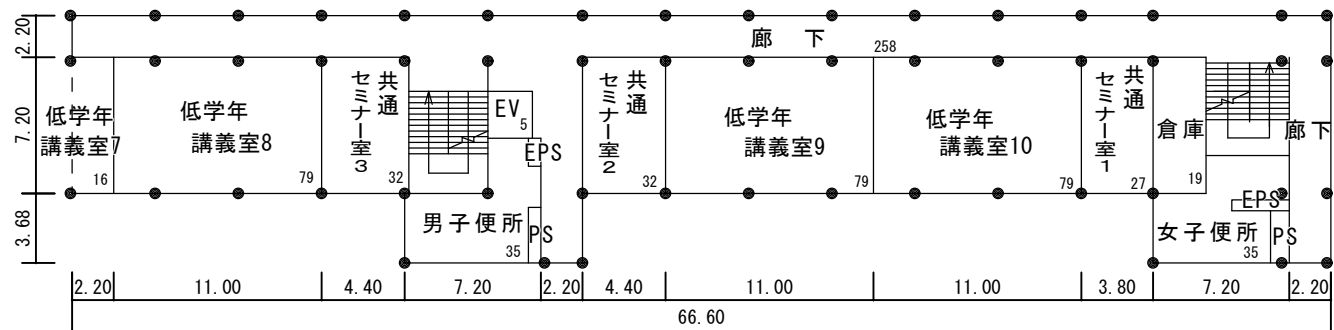


3 階


7.44

7.44


7.44

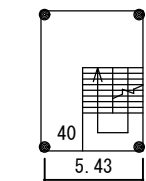


塔屋 3 階

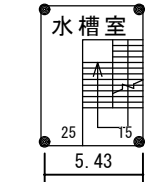


塔屋 2 階

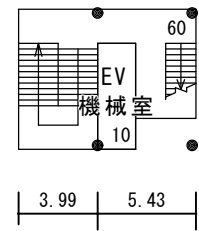



塔屋 1 階

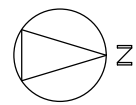


S = 1 / 4 0 0

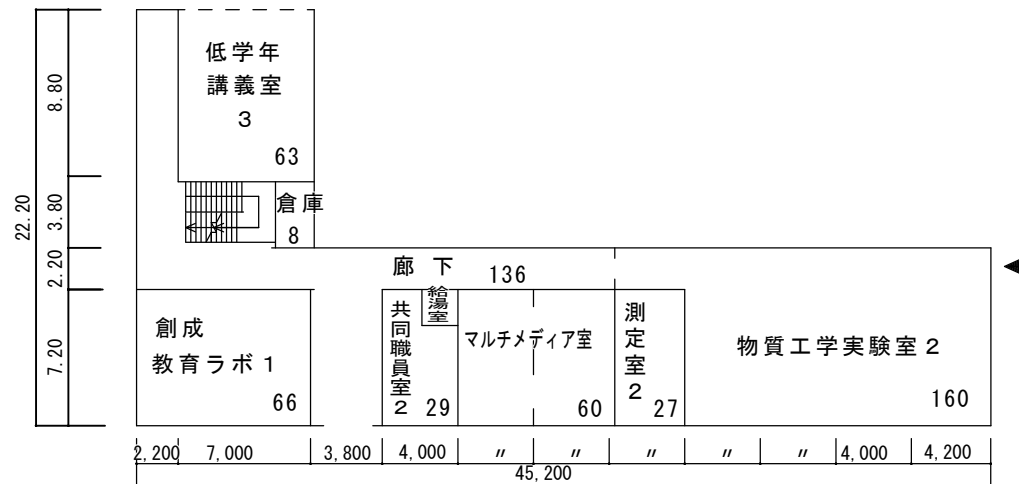

2 階

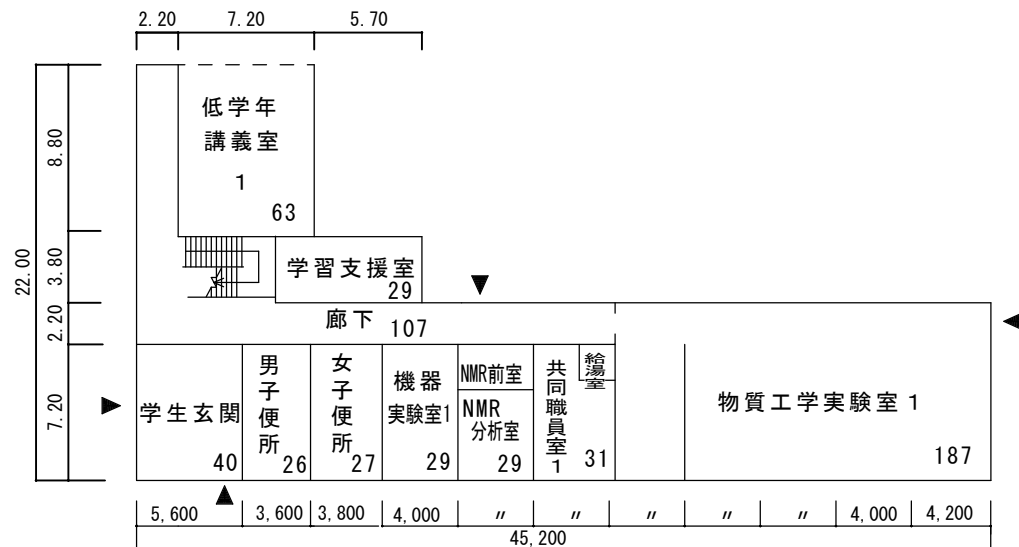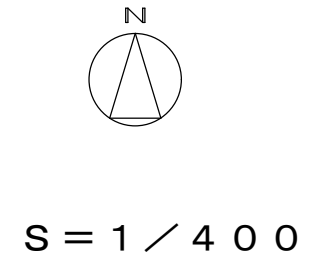


1 階

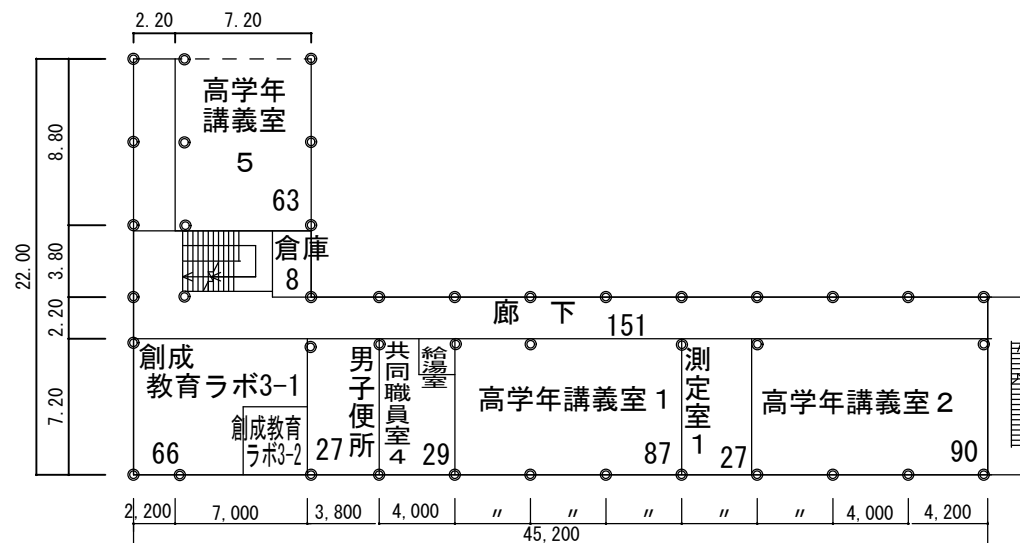


4 階




S = 1 / 4 0 0

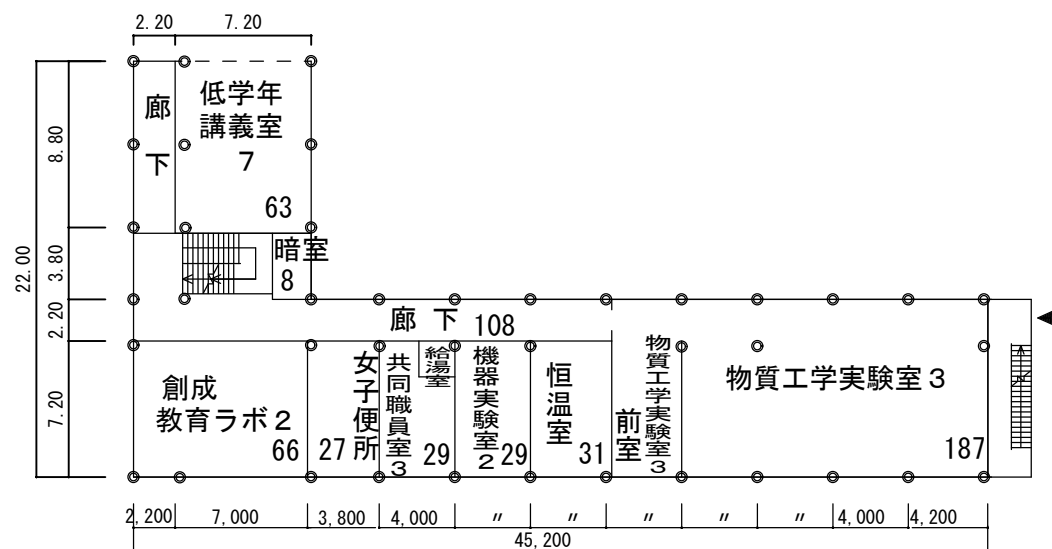


3 階

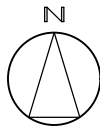




S = 1 / 4 0 0

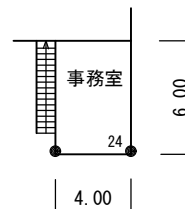






2 階

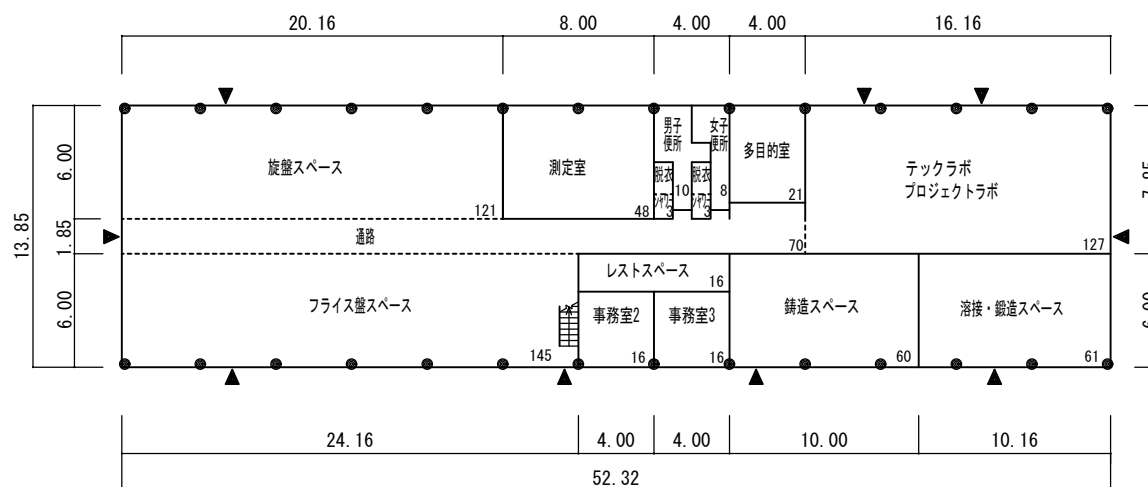


1 階

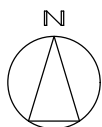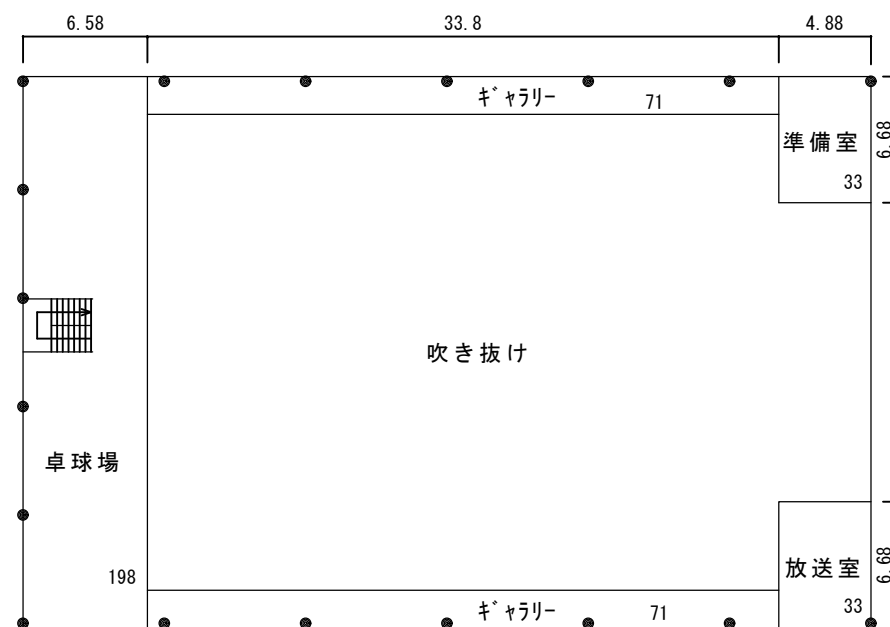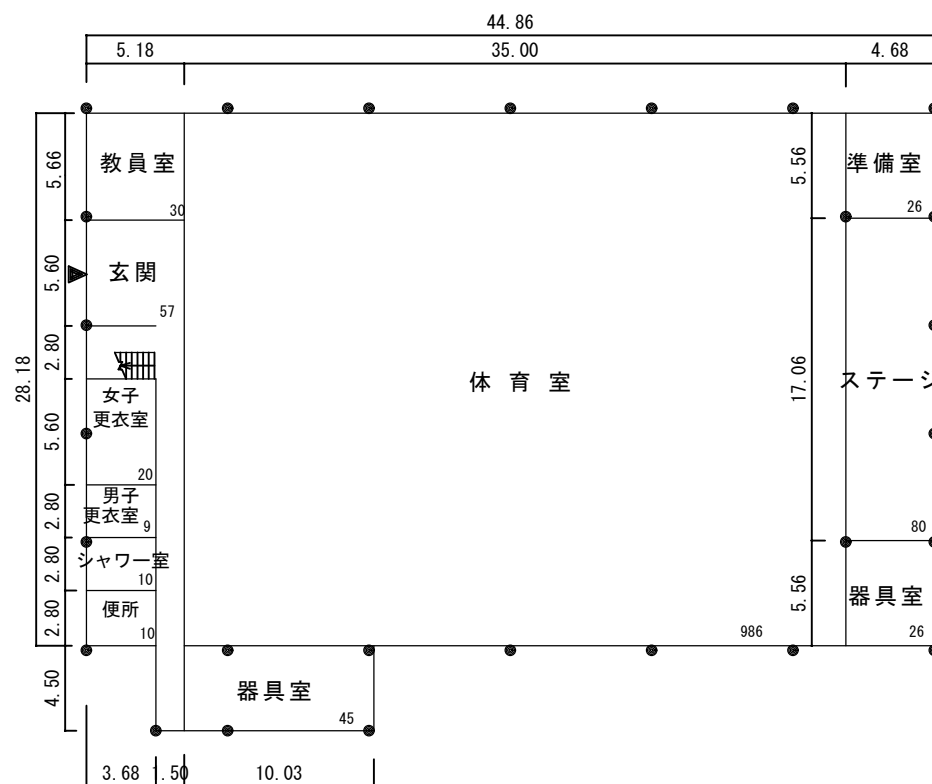


S = 1 / 4 0 0

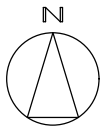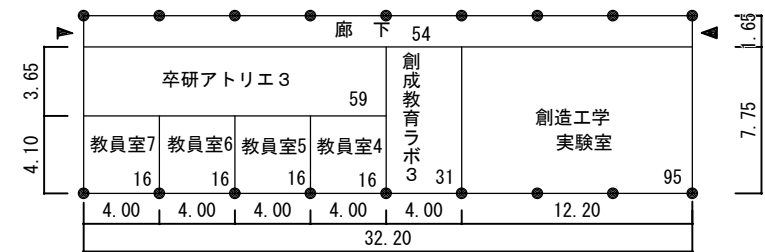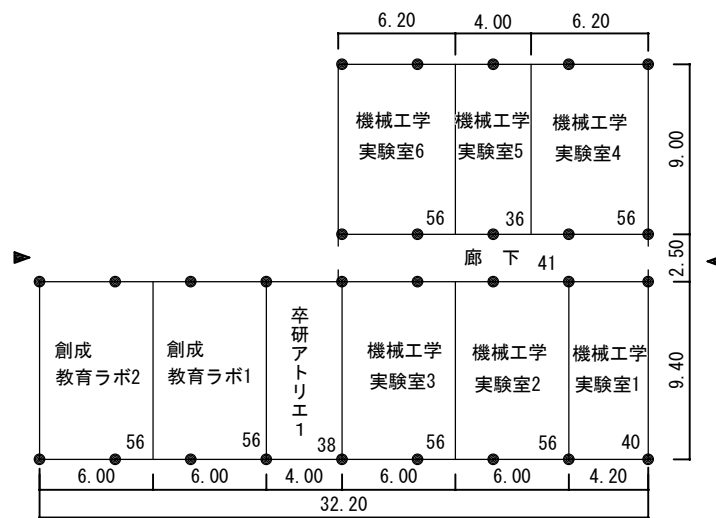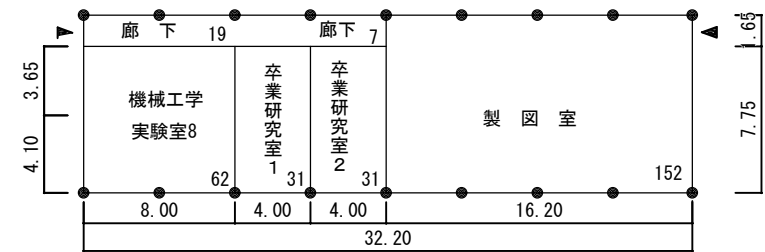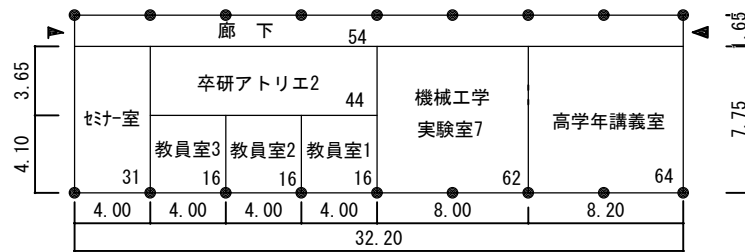


S = 1 / 400

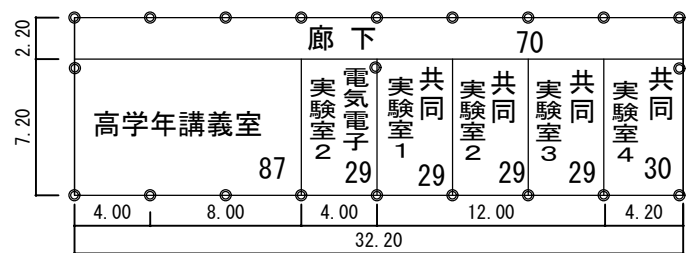


2階 303 m²

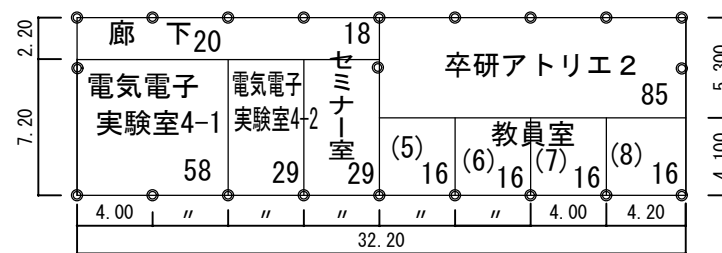


4階 303 m²

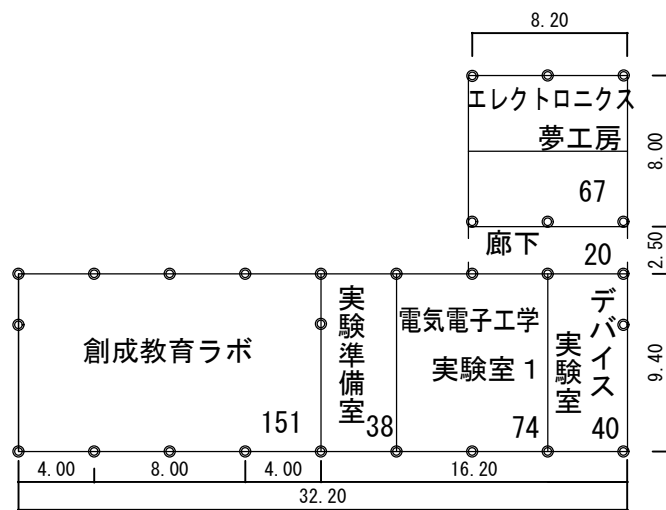



1階 390 m²

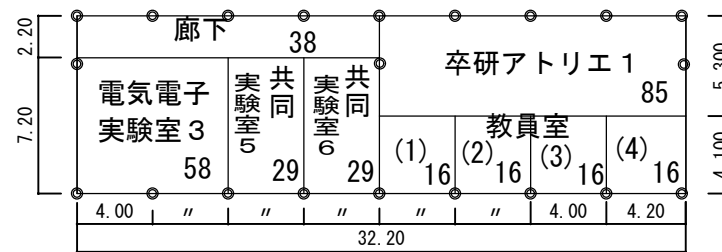


3階 303 m²

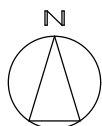


S = 1 / 400

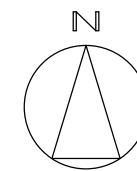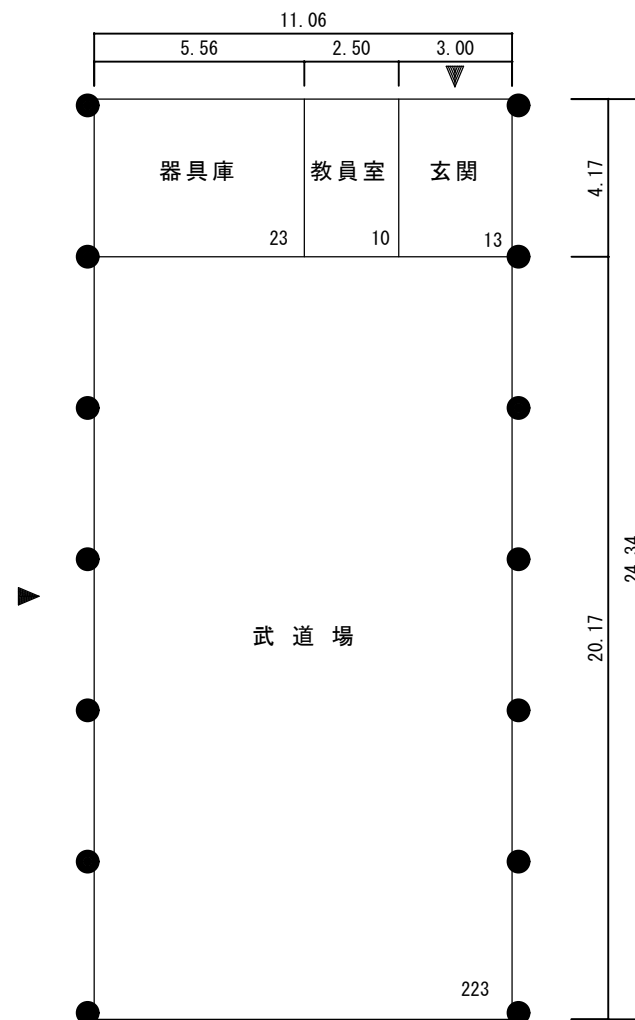



S=1/200

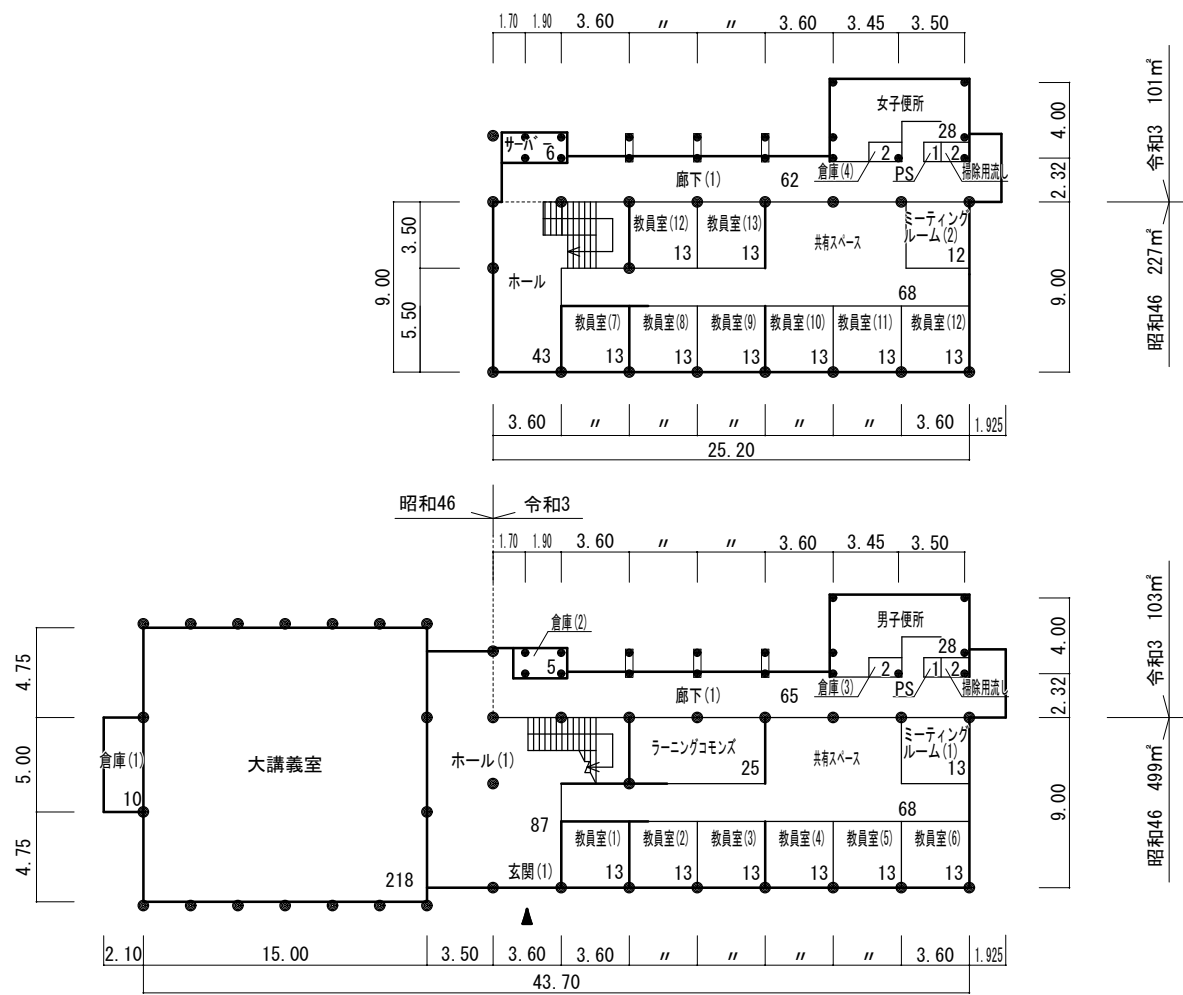

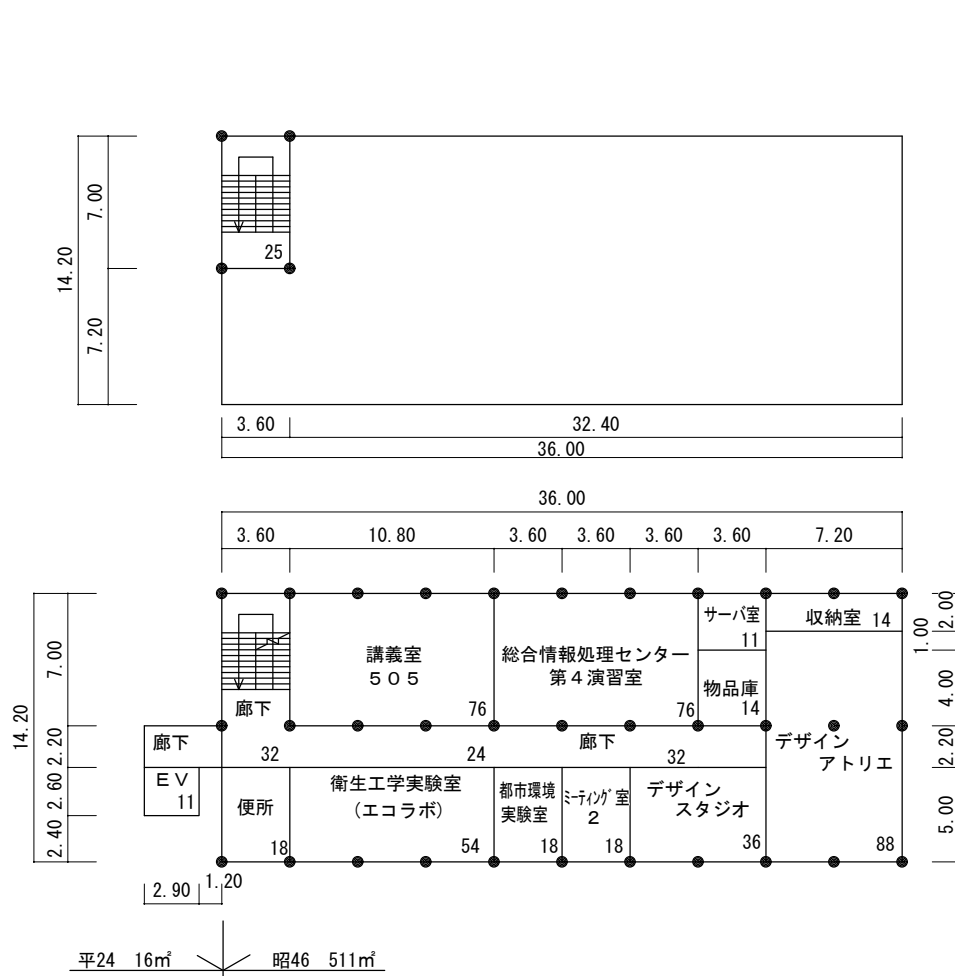


塔屋

3 階

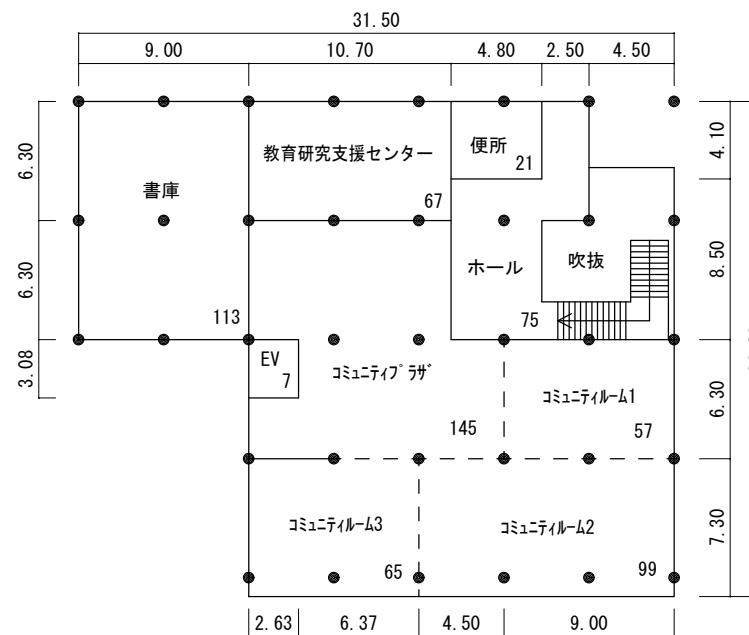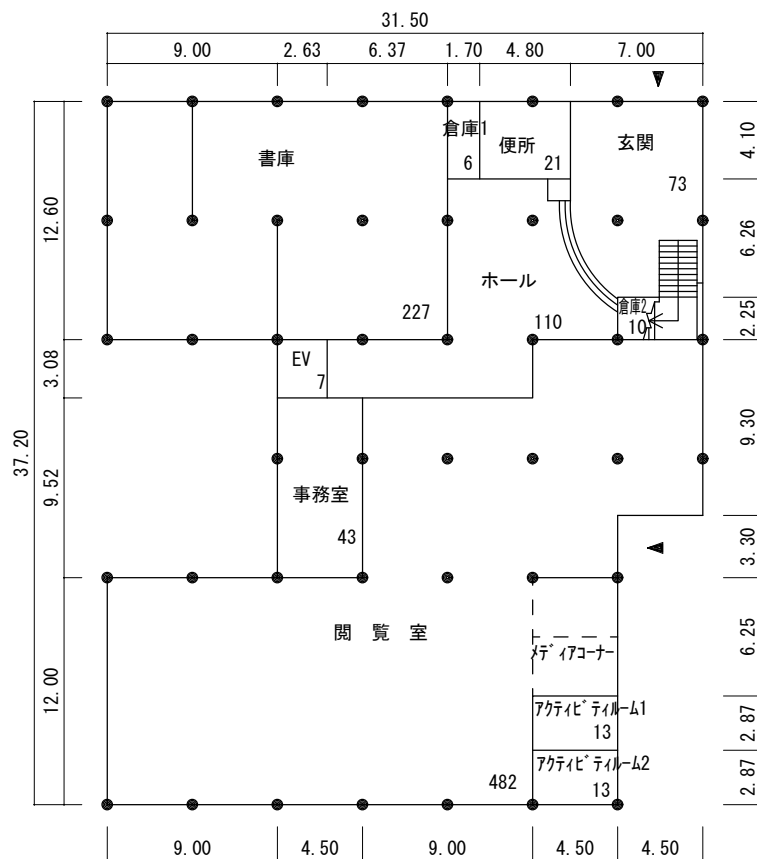


S=1/400

図書館

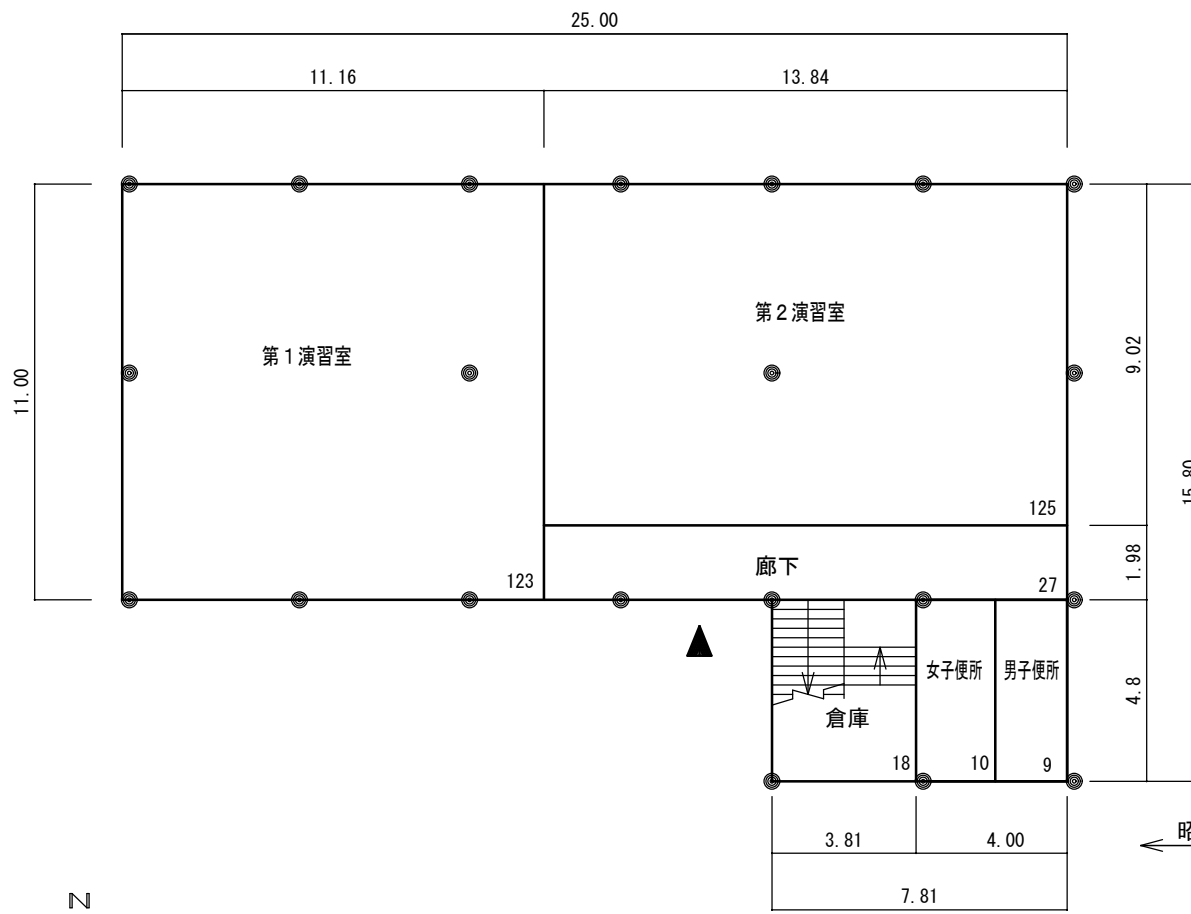


1 階

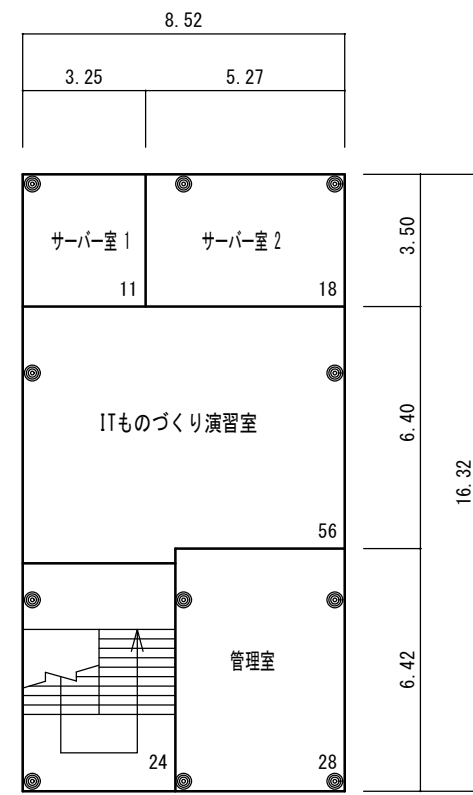


2 階

昭和49 平成3

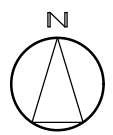


S=1/200


総合情報処理 センター

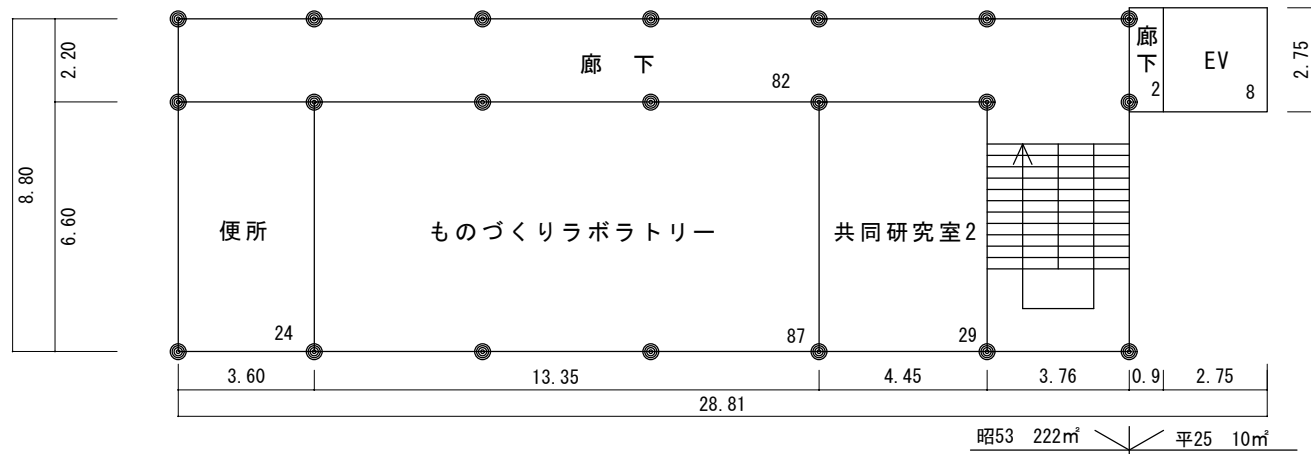


S=1/200

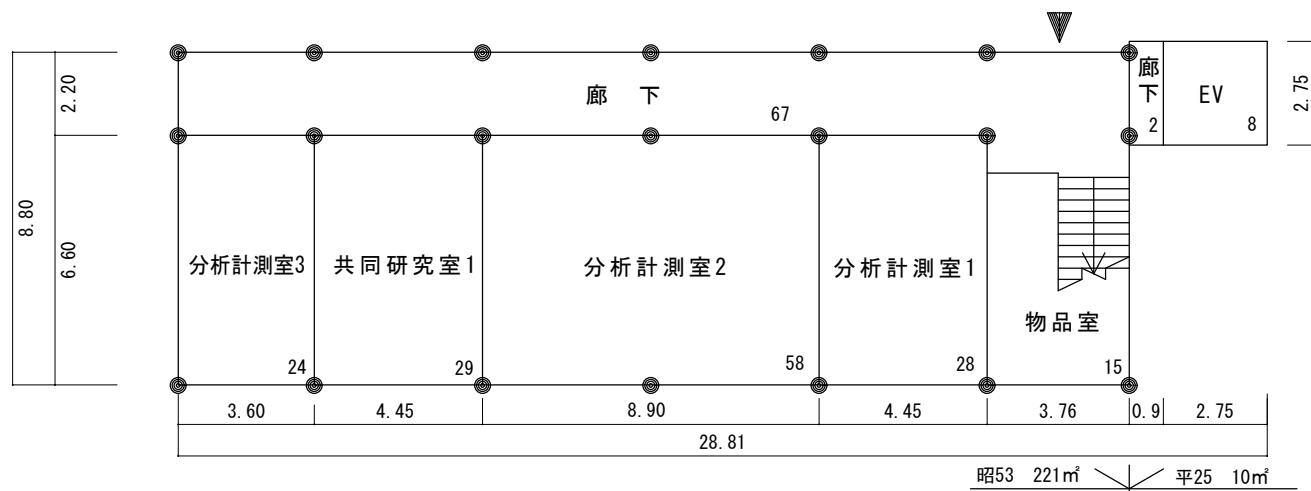


地域連携
テクノセンター

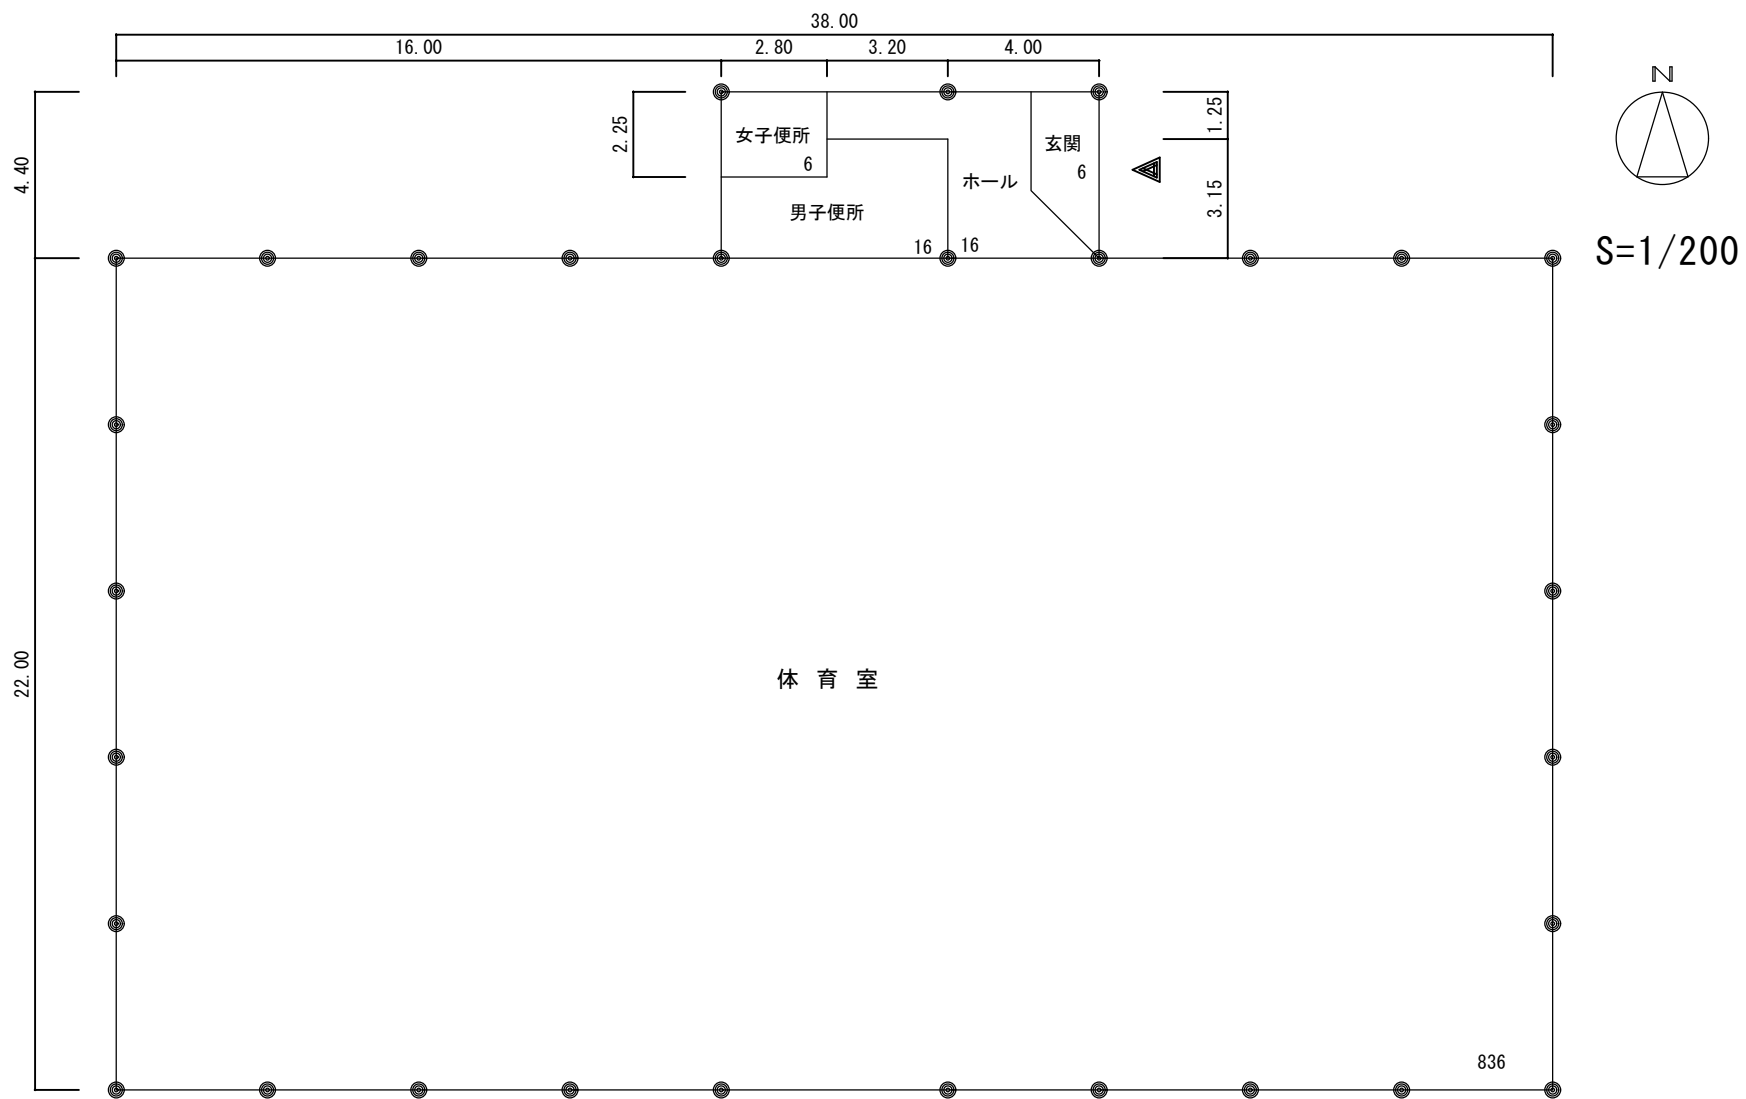


第 2 体育館

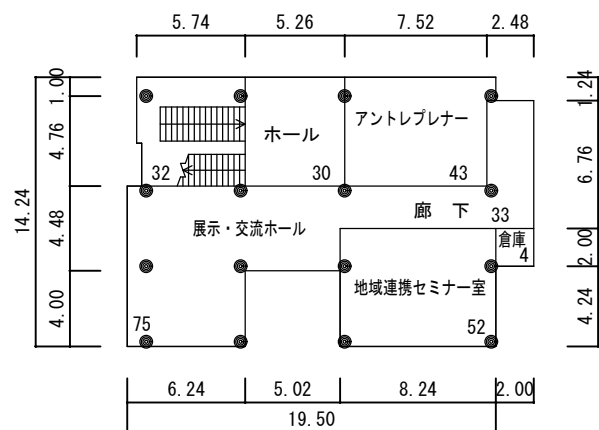


2 階

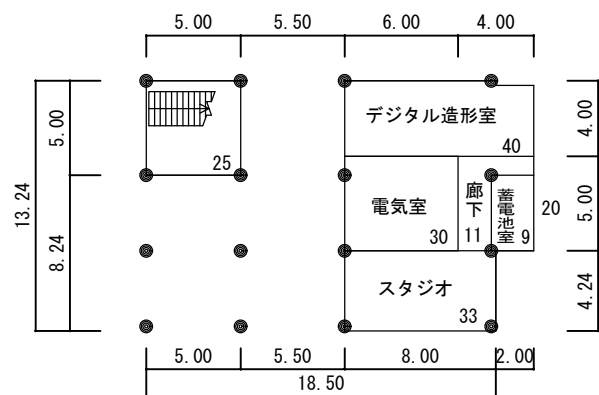

1 階

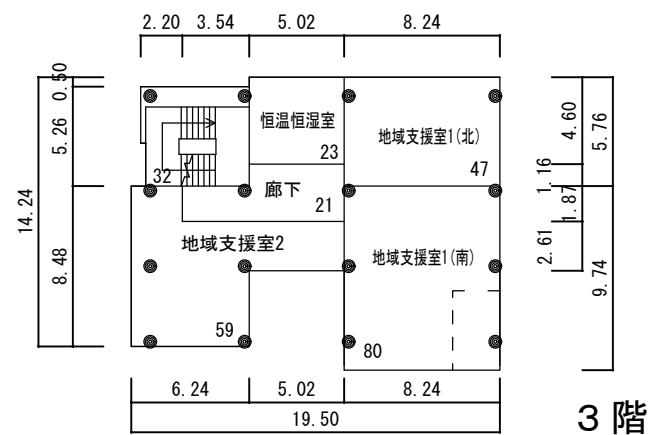


3 階

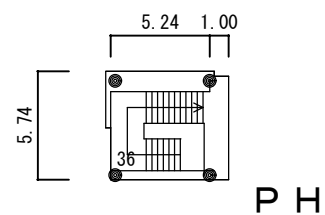


P H

S=1/400

地域連携
テクノセンター

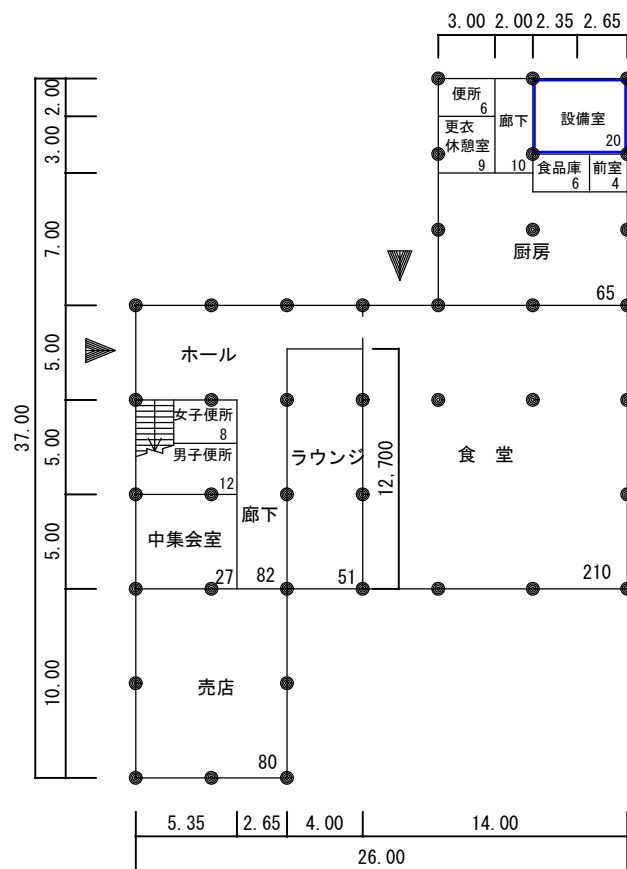

1 階

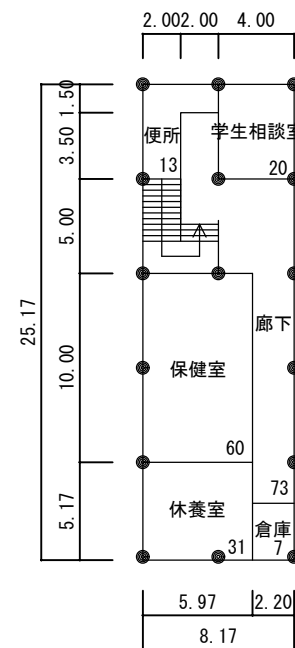

2 階




S=1/400




福 利 施 設




S=1/200

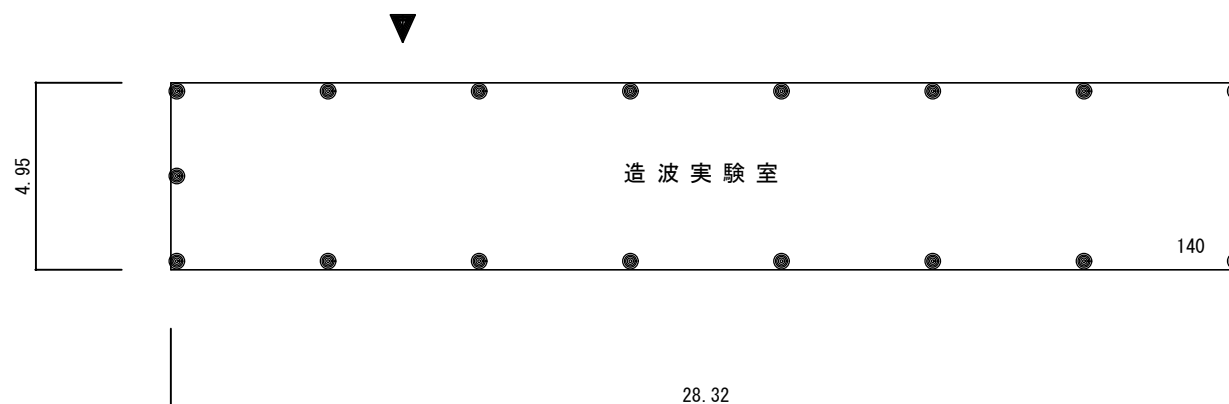


造波実験室

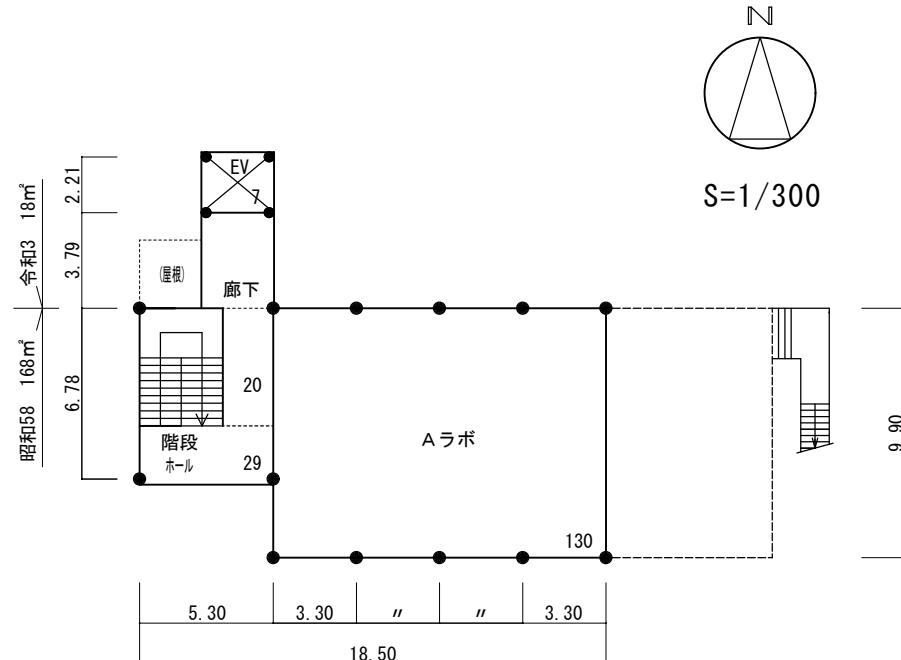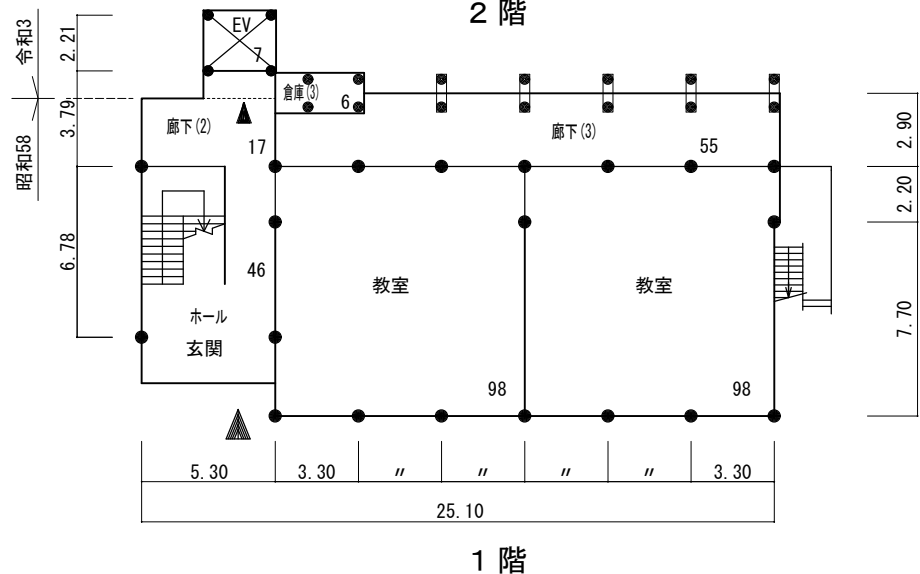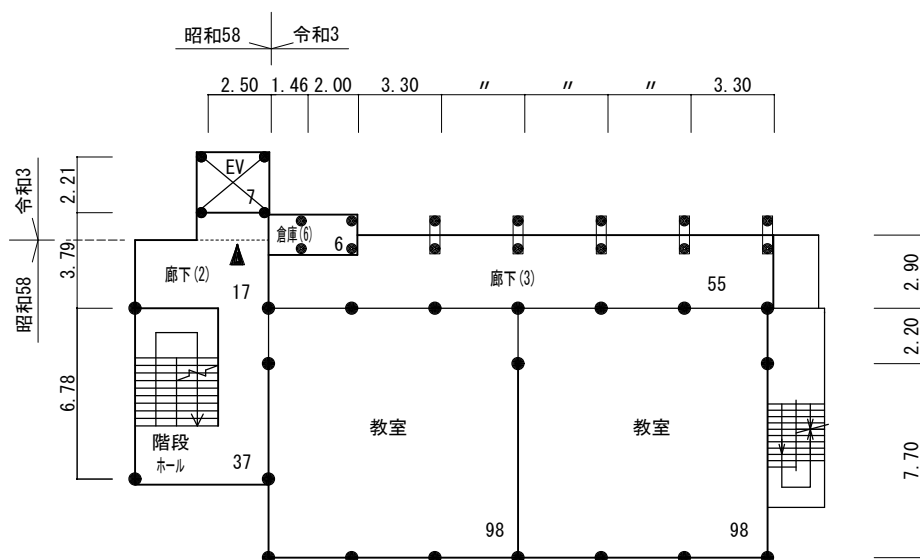




一般教育棟
(教室)

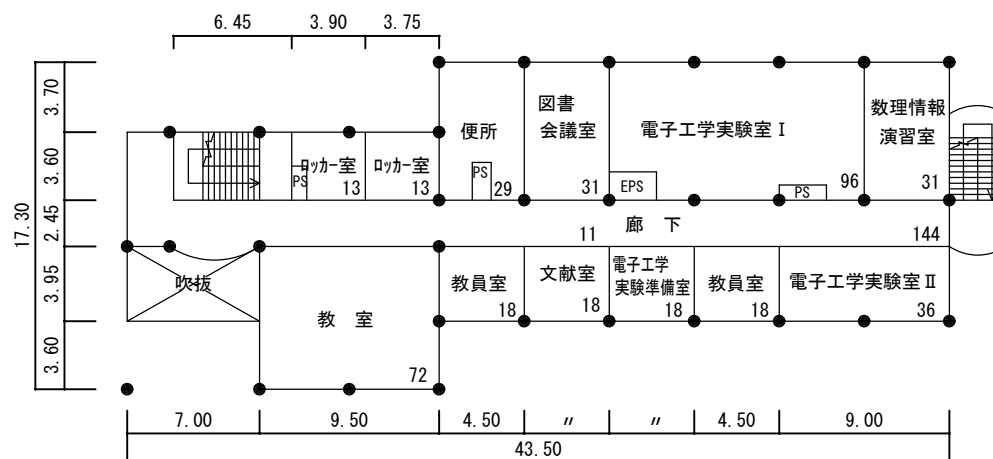

S=1/400

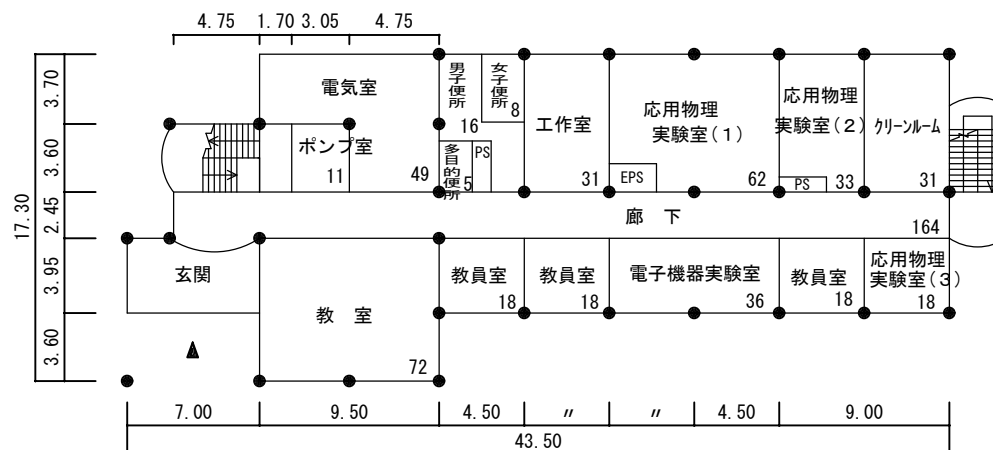



電子情報工学科

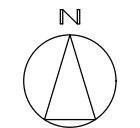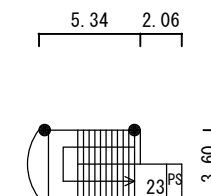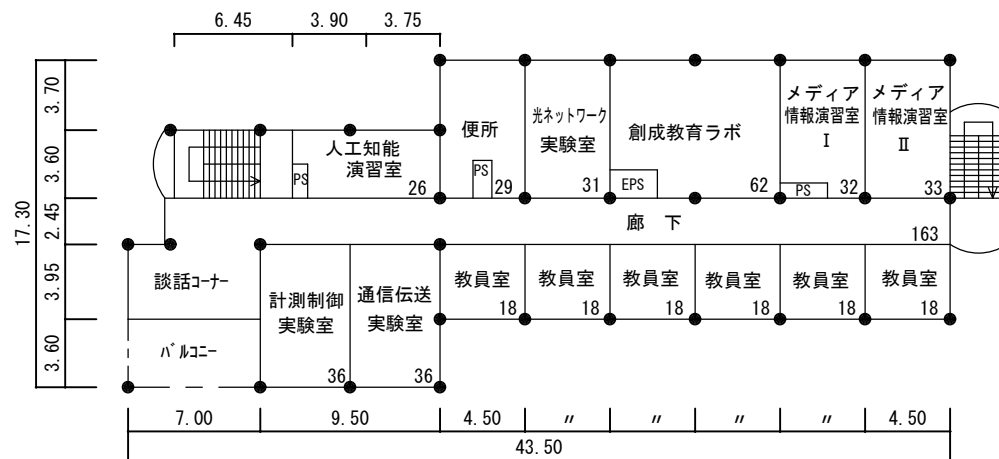


S=1/400

屋階

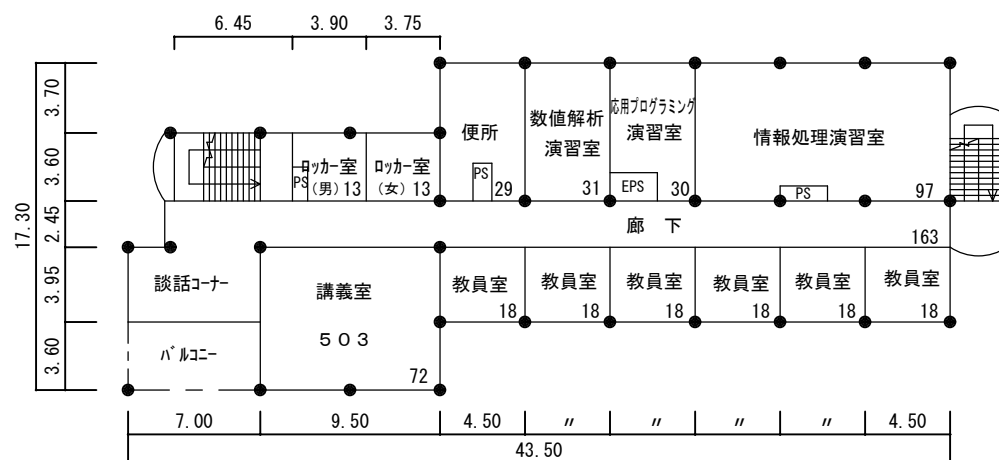



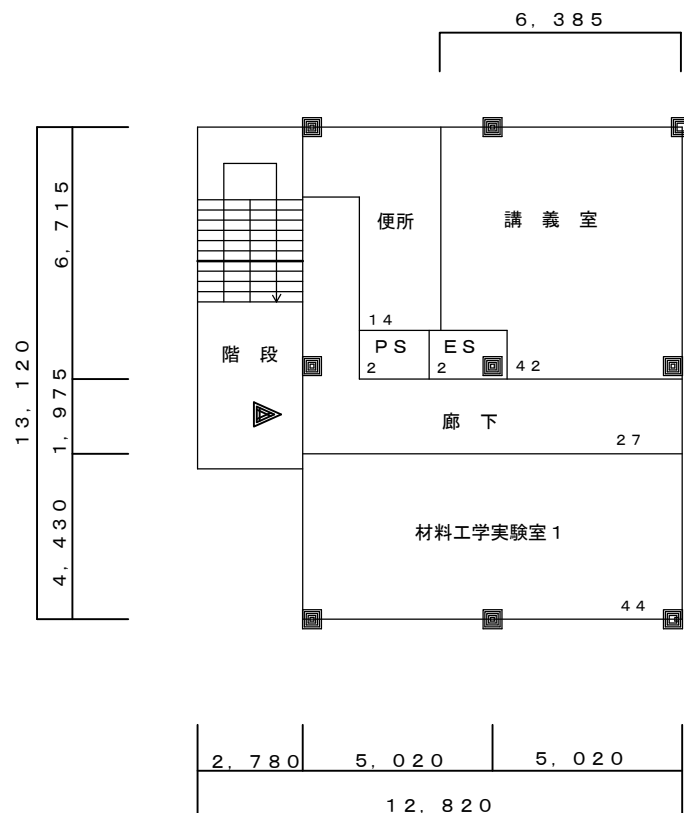



1 階 131m²

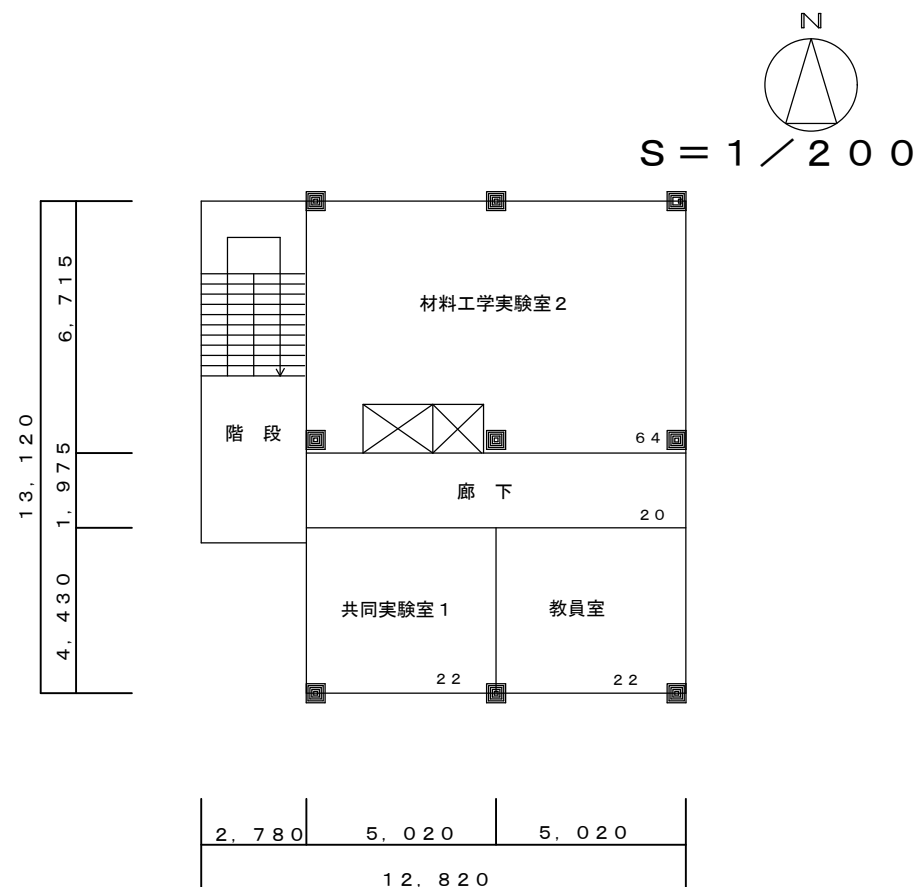


2 階 128m²

物質工学科棟

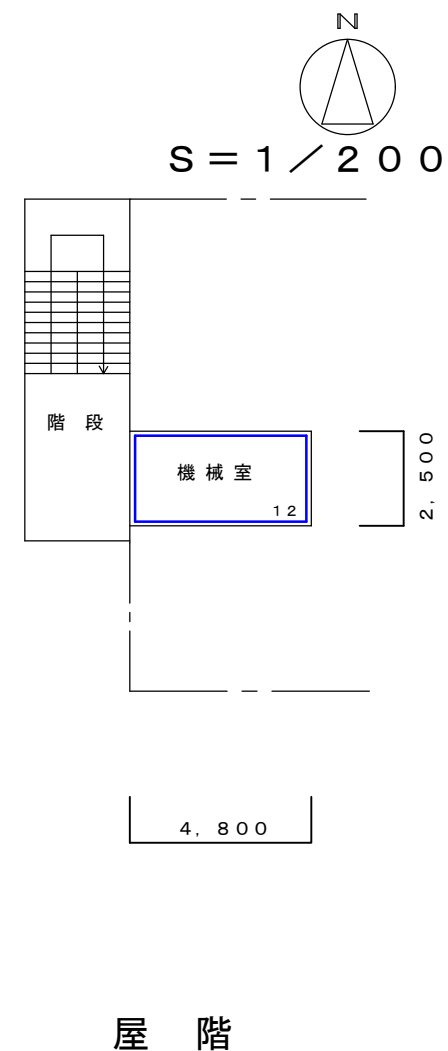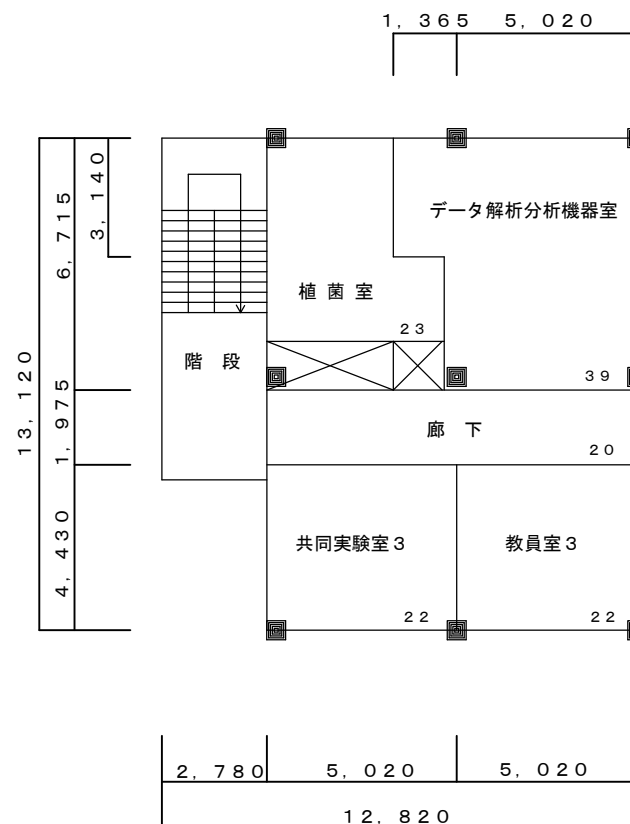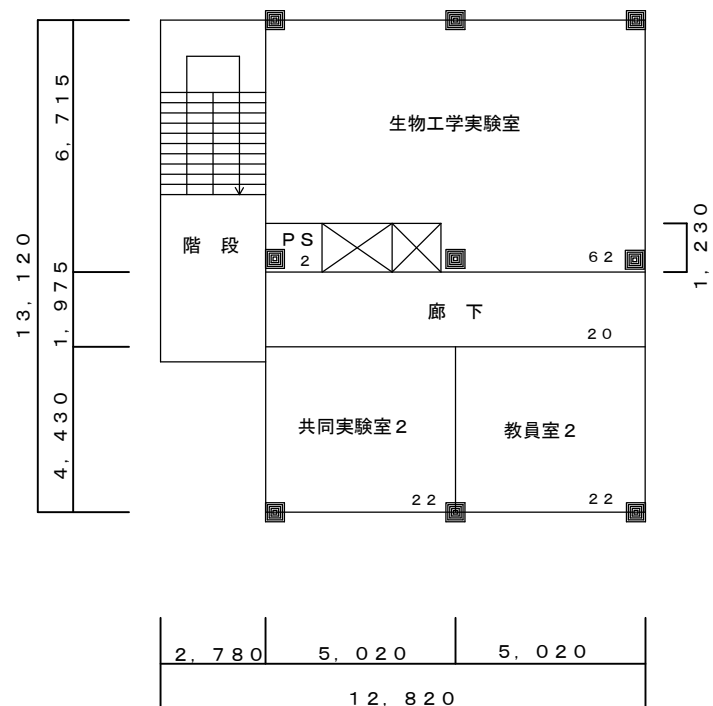


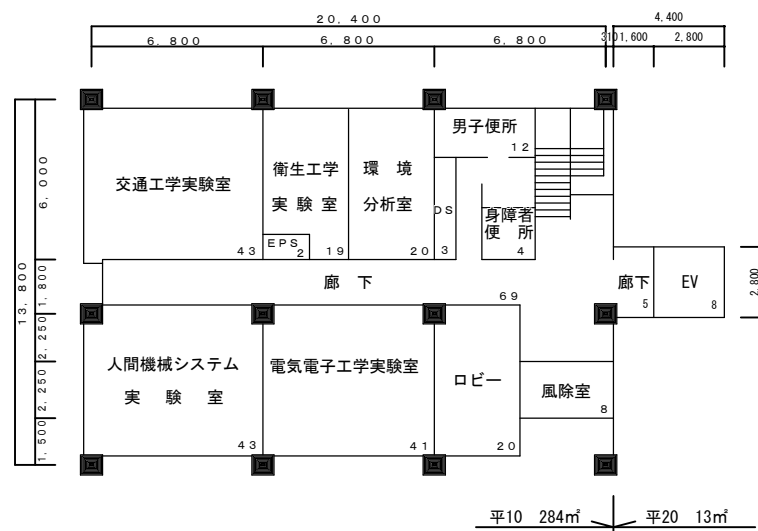


1 階

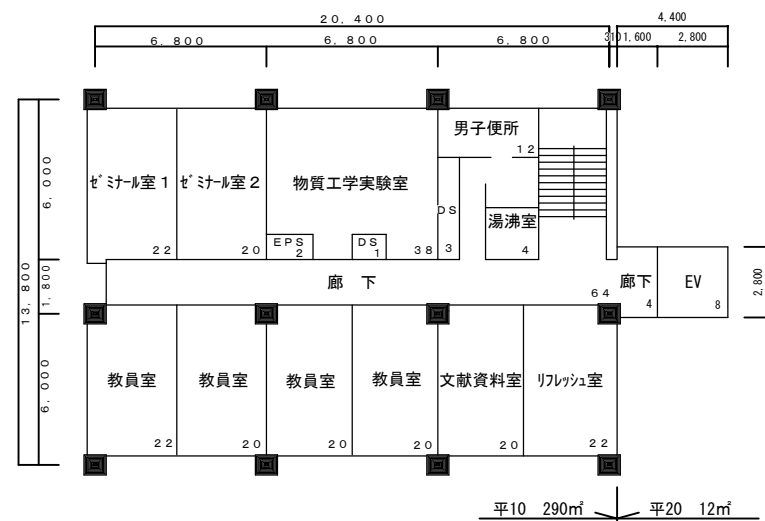


2 階


専 攻 科 棟

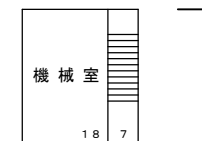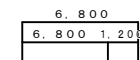

PH 25 m²

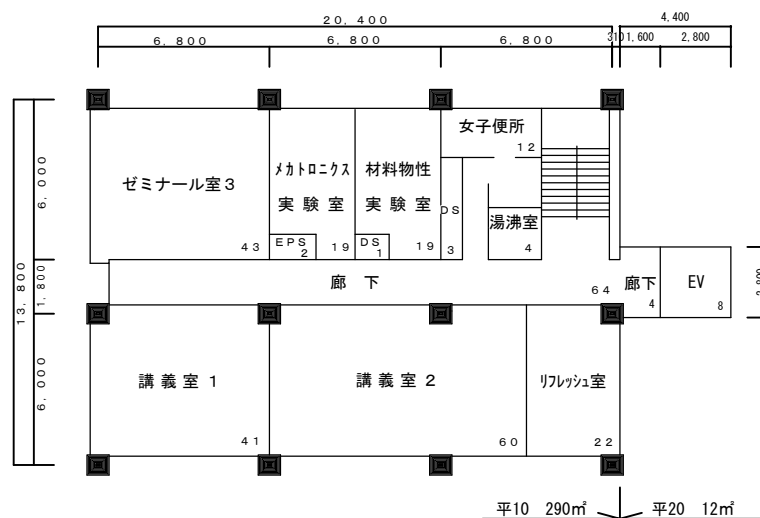

3階 302 m²

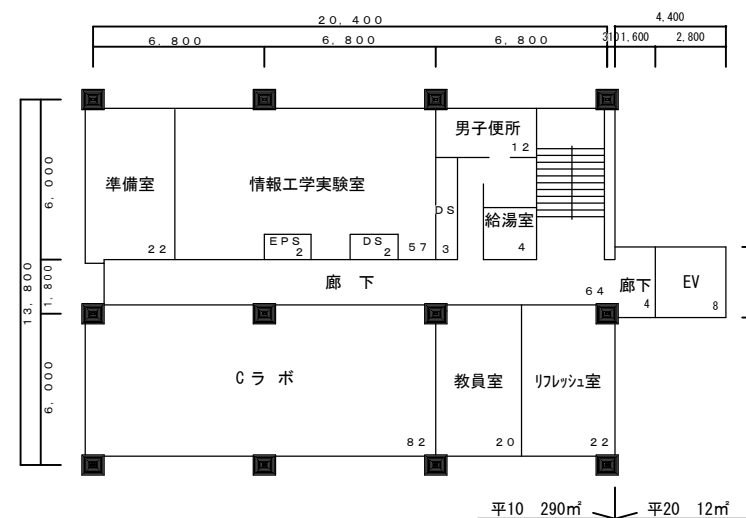

4階 302 m²